



EJDERSTEDGADE 18

EJDERSTEDGADE 20

EJDERSTEDGADE 22

EJDERSTEDGADE 24

EJDERSTEDGADE 26


EJDERSTEDGADE 28

EJDERSTEDGADE 30


EJDERSTEDGADE 32

NR

A.201
2

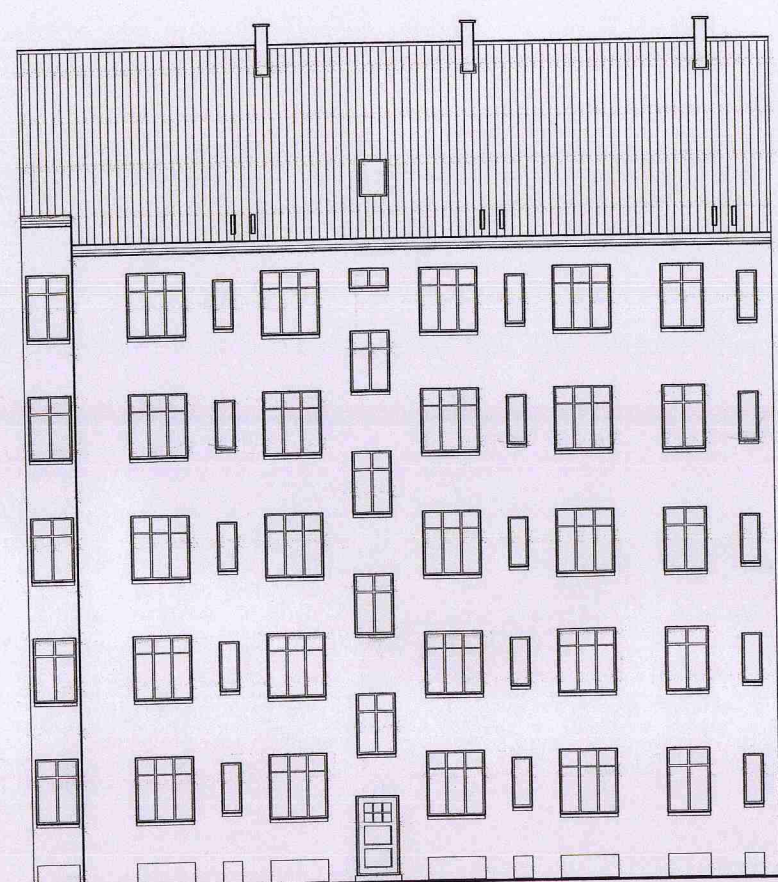

ALSGADE 24

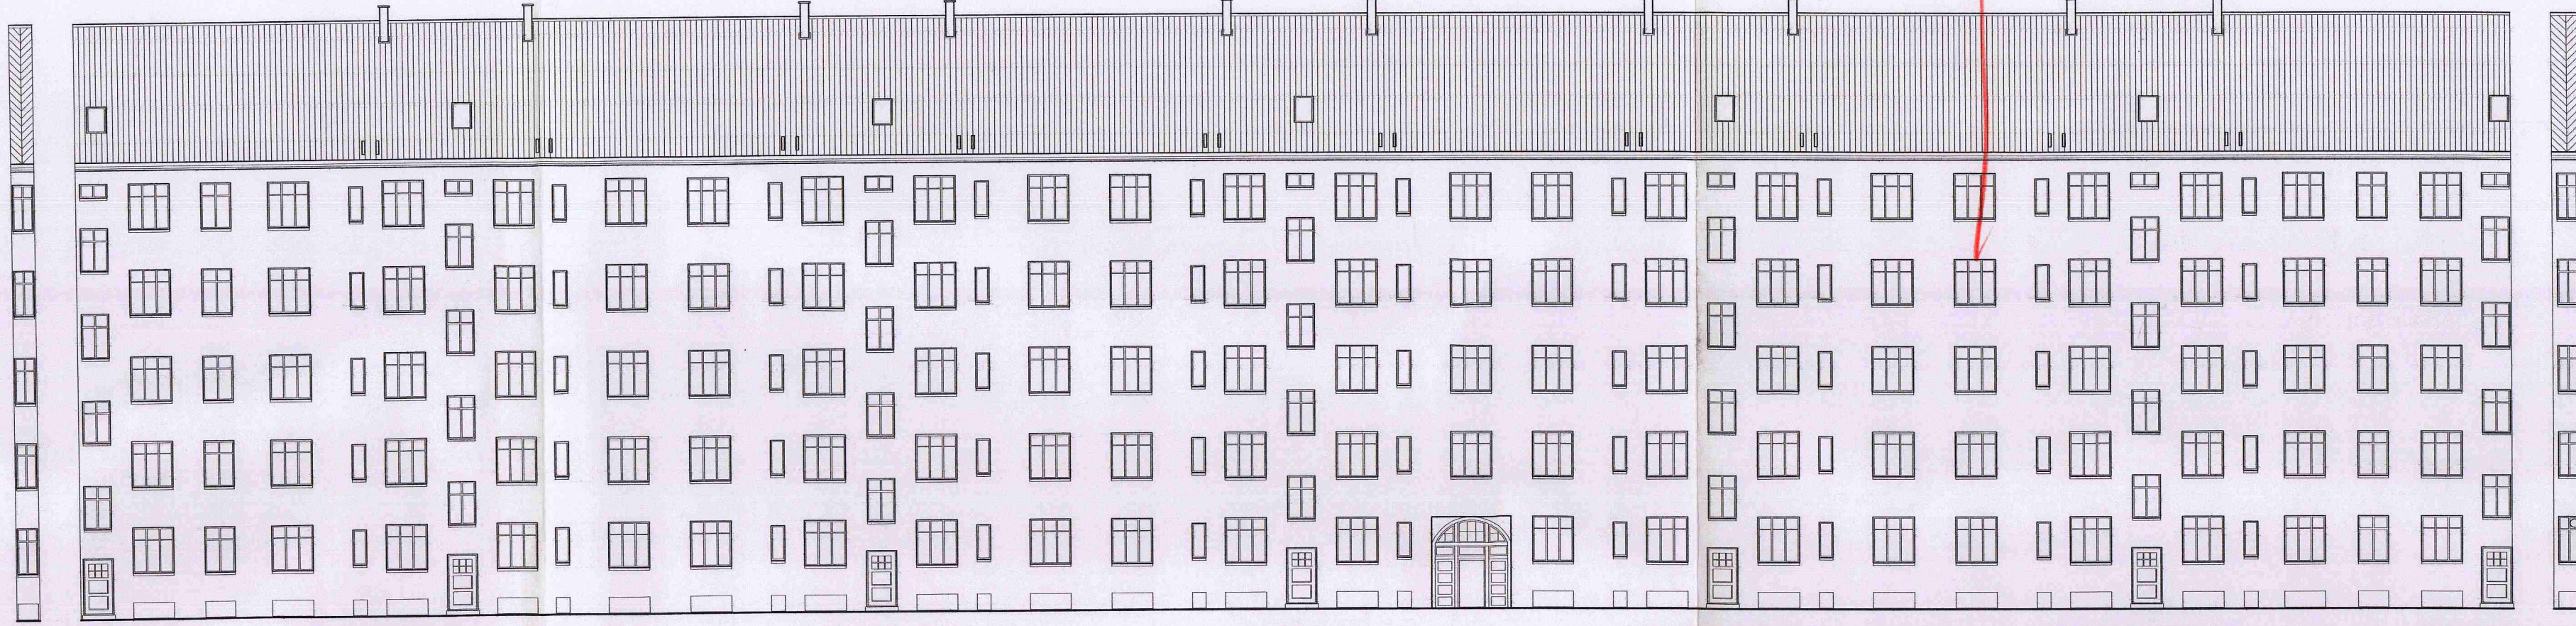

VESTERFÆLLEDVEJ 73

VESTERFÆLLEDVEJ 75


VESTERFÆLLEDVEJ 77

VESTERFÆLLEDVEJ 79

VESTERFÆLLEDVEJ 81

VESTERFÆLLEDVEJ 83

VESTERFÆLLEDVEJ 85

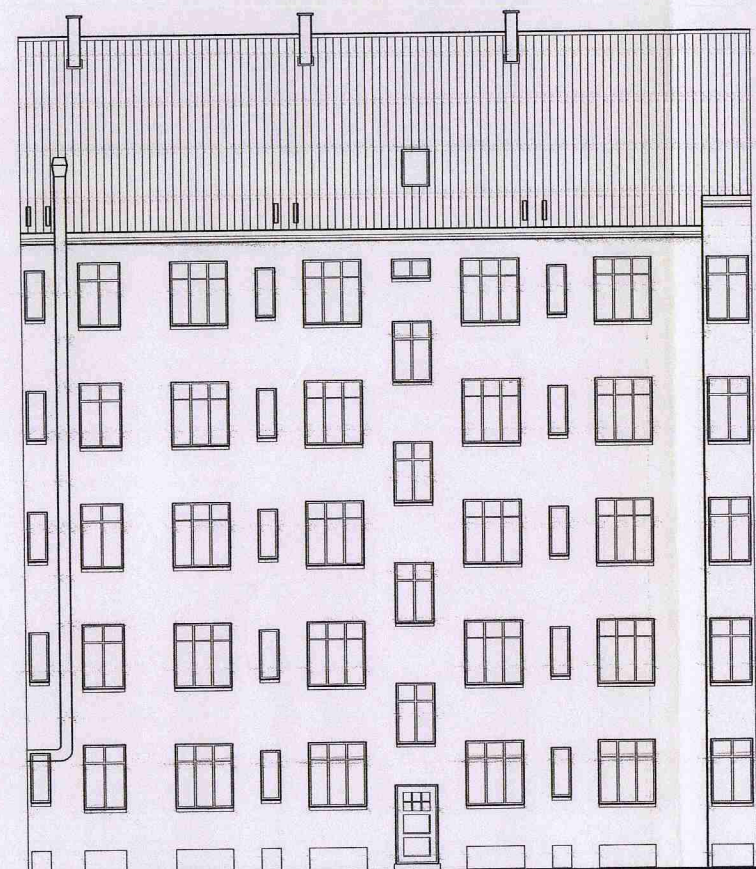

NY CARLSBEGVEJ 37

HØRER TIL BYGGETILL. AF
- 2 MAJ 2008
FRA CENTER FOR BYGGERI

REV	DATO	TEGN	KS	SAG	MÅL
	04.01.2008	MH			1:200
				SAG 05.299.00	

AAB afd. 9 - tagboliger
FORPROJEKT

N5VA

BYGGEPLADS AAB Afd. 9, Ejerstedgade
BYGGERE AAB
ARKITEKT NOVA5 arkitekter as Sankt Annæ Passage G DK-1262 København K T +45 3393 0880
INGENIØR Klaus Nielsen Rådgivende ingeniørfirma Gl. Strandvej 18 DK-2990 Nivå T +45 4914 6000

FACADE MOD GÅRD
EKSISTERENDE FORHOLD

Center for Byggeri
Sags nr. UK 421293-1

A.201
2