


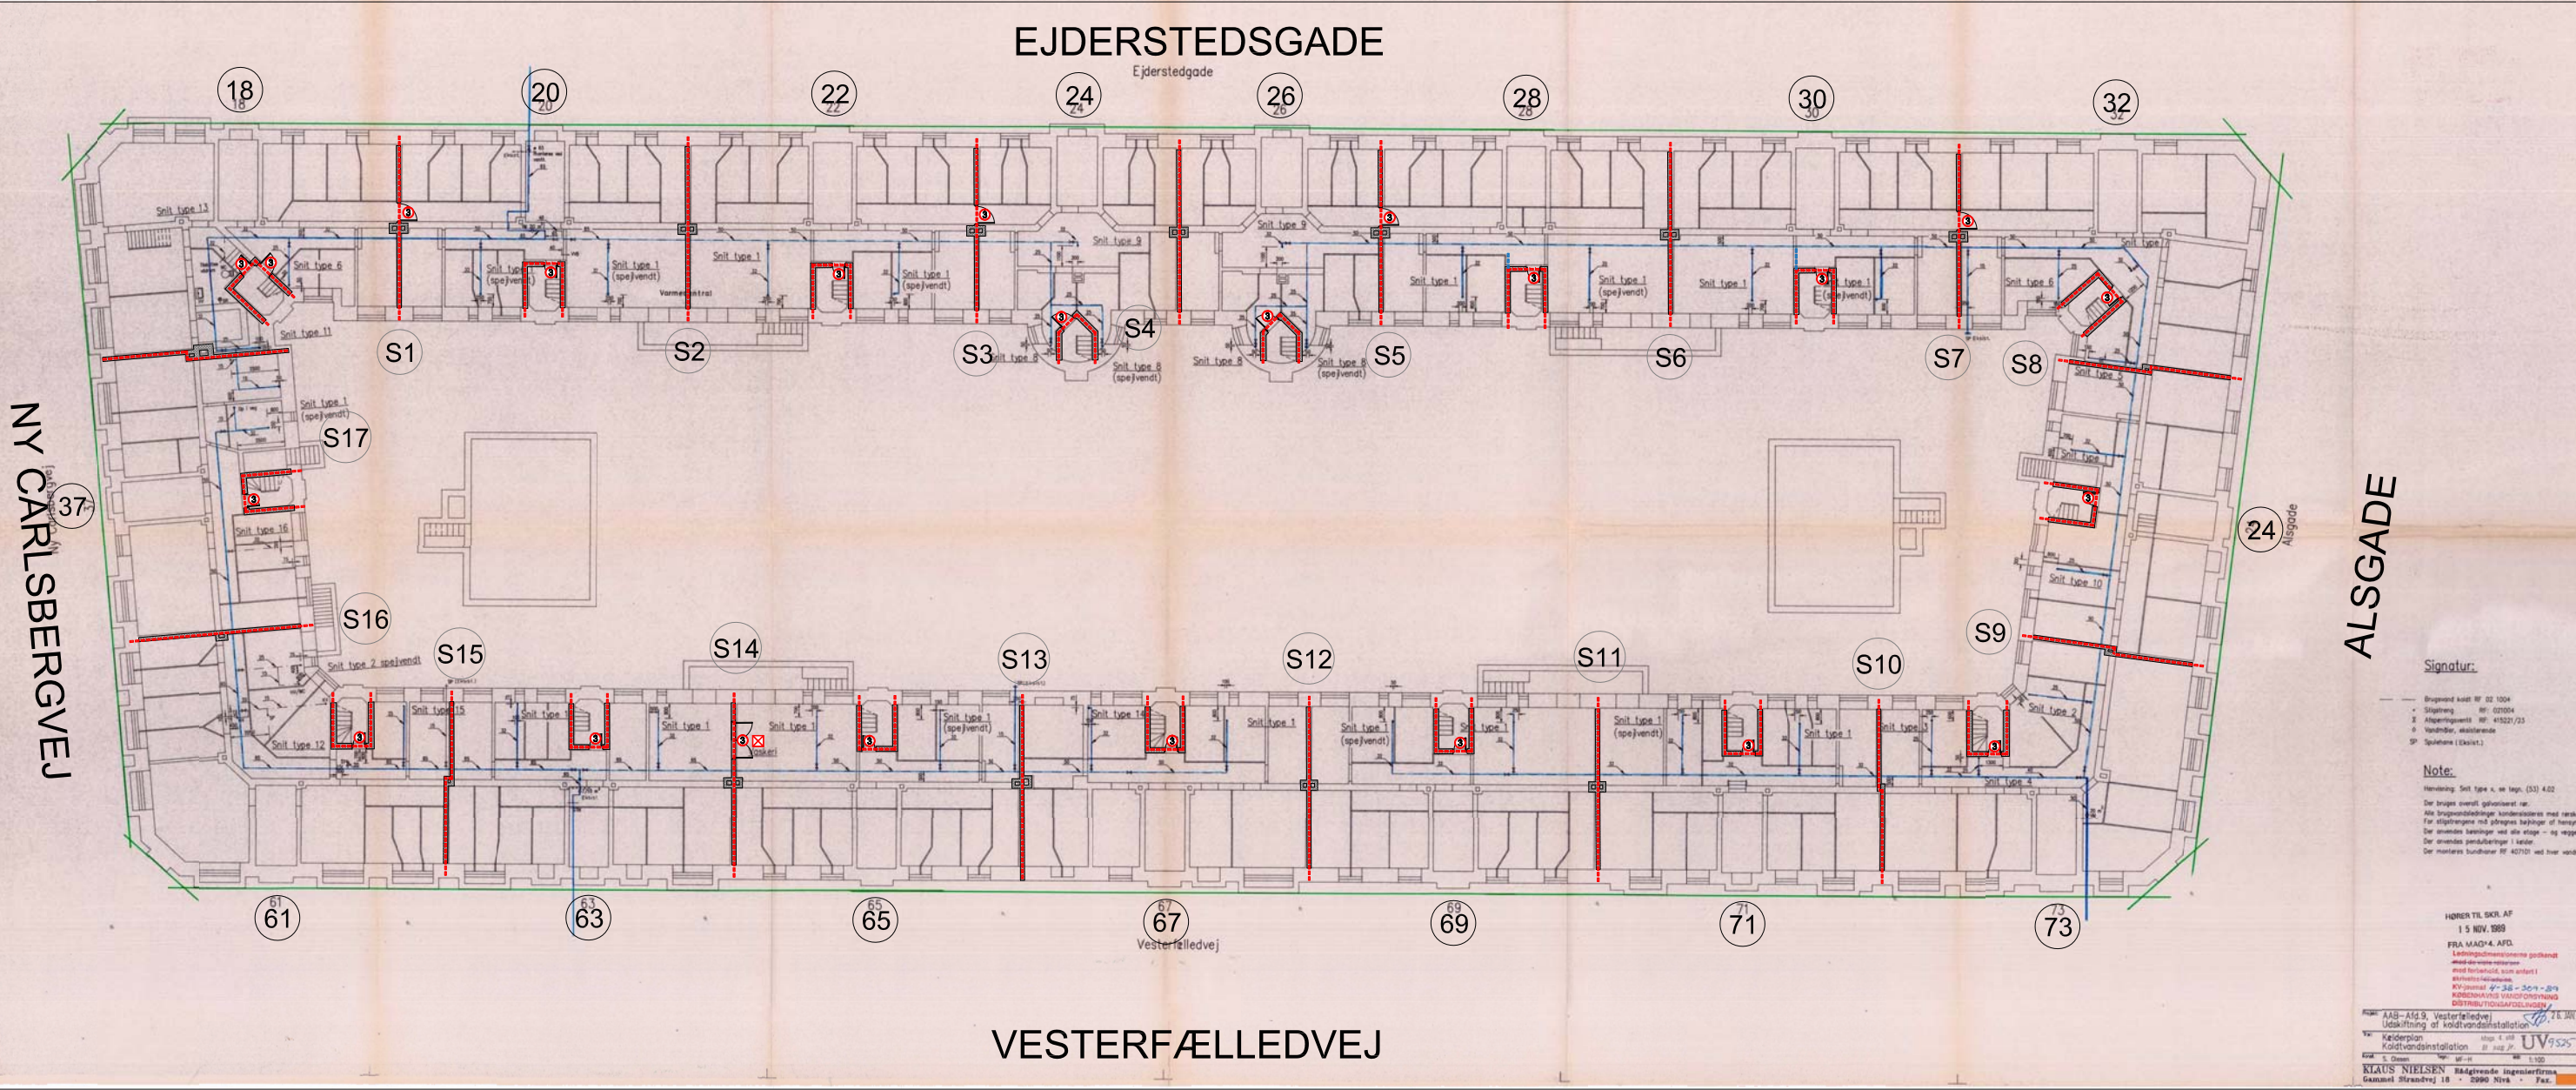

SIGNATURFORKLARING - BRANDFORHOLD

- Eksisterende brandsektionsadskillelse
- ③ Branddør med pumpe EI₂₆₀-C [BD-dør 60].
- ⊗ Dør med ABDL-anlæg.

AAB AFDELING 9 - EJDERSTEDSGADE 18 - 1750 KØBENHAVN V.

SAG: Brandsektionering af boligkarré MATR. NR.: 1471 U.V. Kvt., Kbh. TEGN. NR.: BPLAN_Kælder_AFD9 MÅL: 1:350

EMNE: Etageplan Kælder
BRANDPLAN - VERS. 1

NIVEAU: Udbudsprojekt

DATO: 01.07.2024 REV. DATO: Udførende: CI Kontrol: PP Cert.nr.: CBA 10321 SAGSNR.: 2427-01

☐ Boligforeningen AAB	Havnegade 21, 1561 København V	Tlf.: +45 33 76 01 00	aab@aab.dk
☒ ProCon Danmark ApS, Rådgivende Ingeniører	Bygstubben 5, 2950 Vedbæk	Tlf.: +45 70 26 26 93	info@procondanmark.dk

