


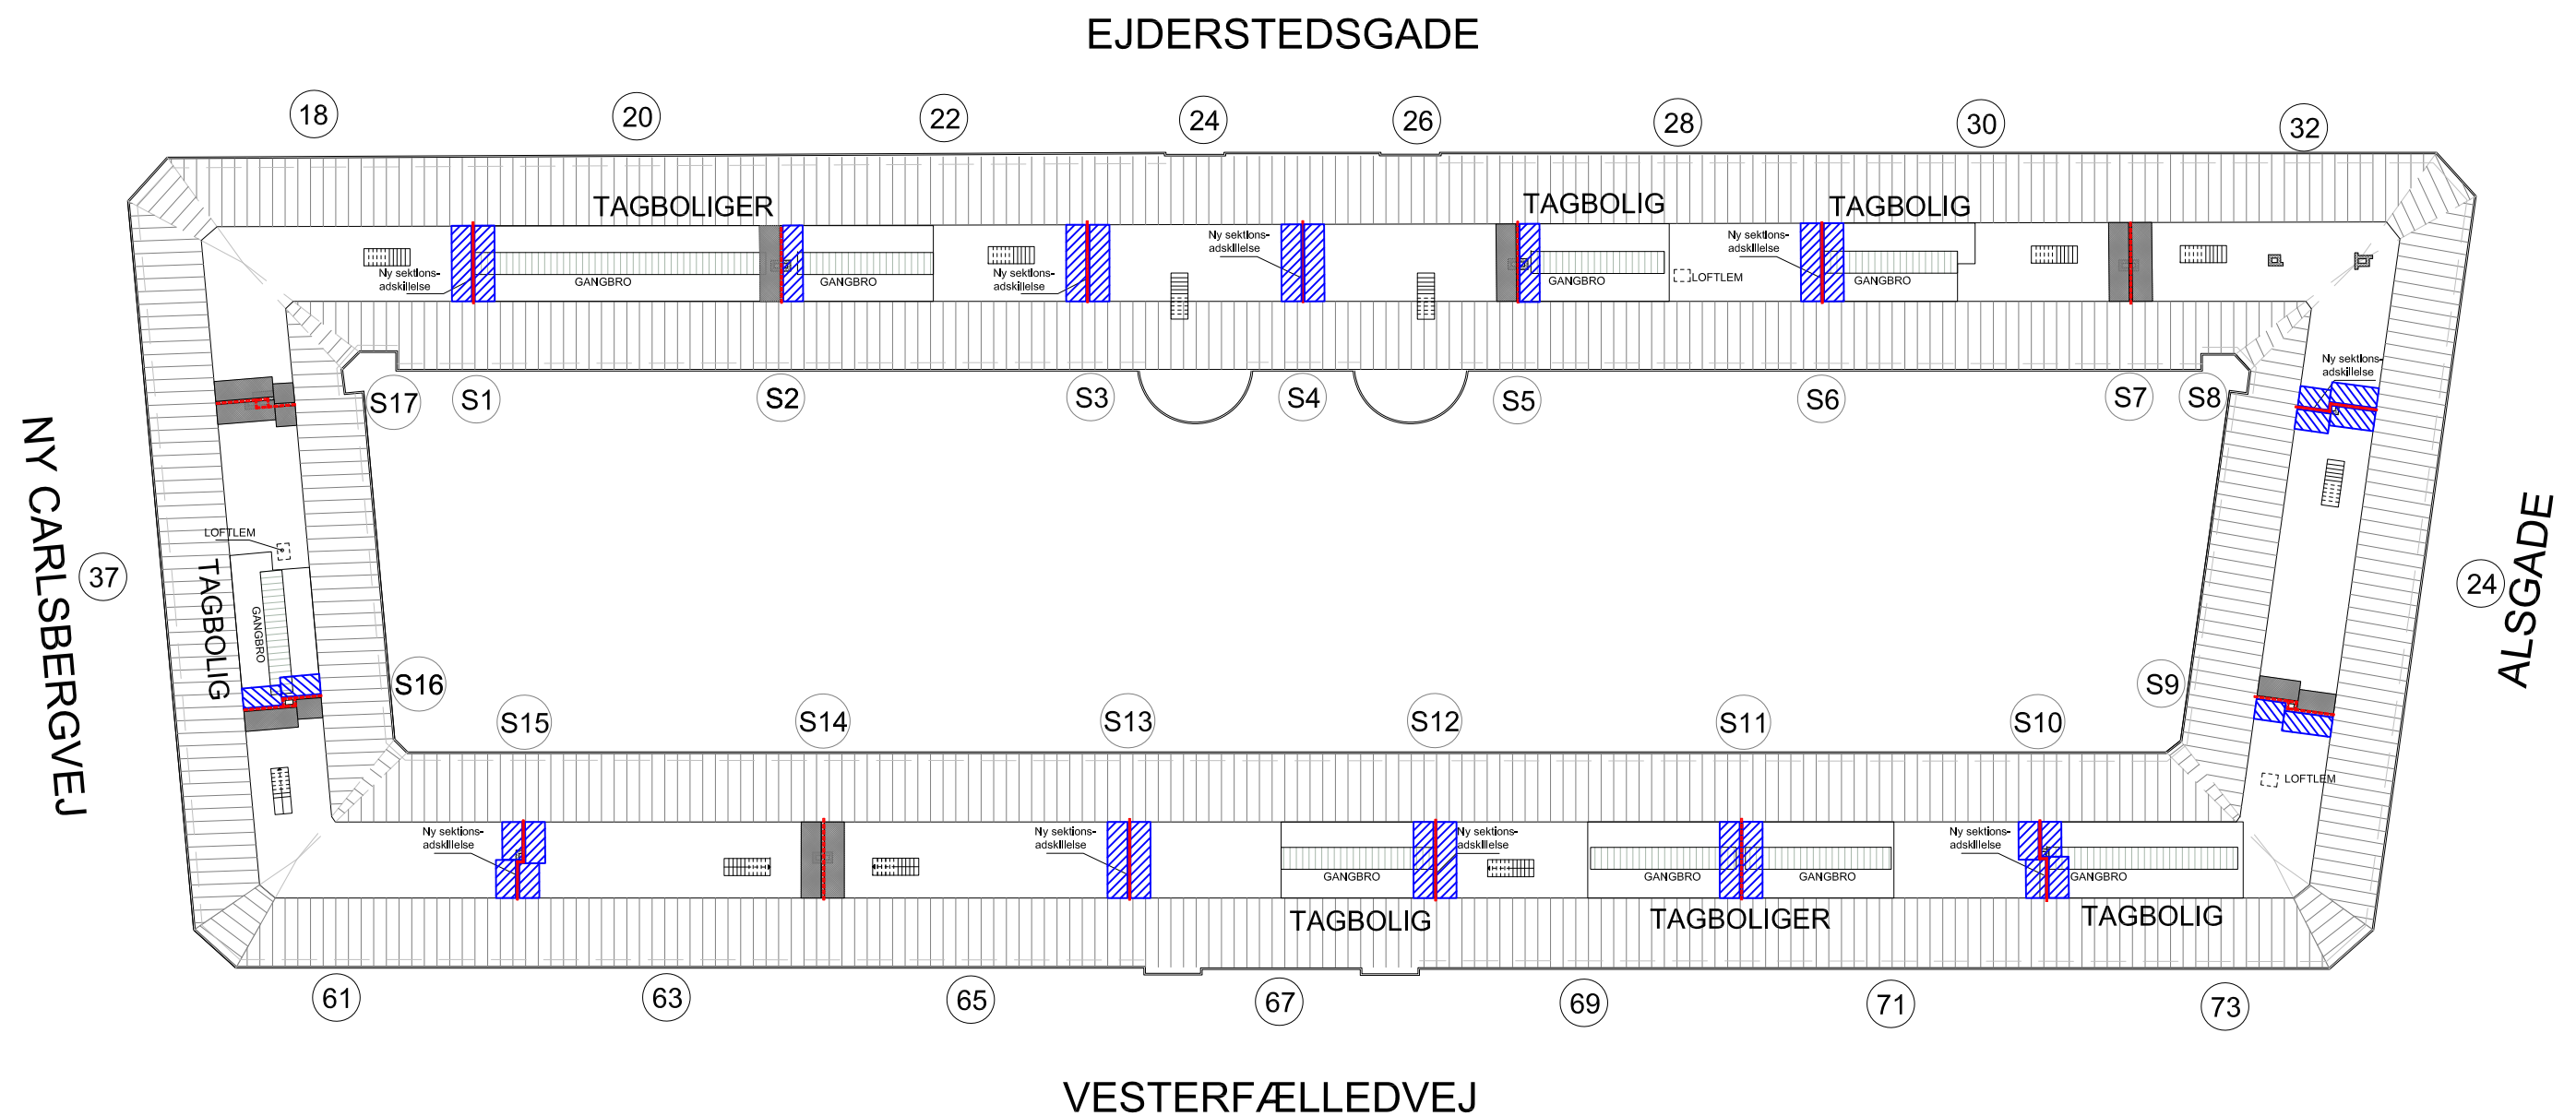

SIGNATURFORKLARING - BRANDFORHOLD

- Eksisterende brandsektionsadskillelse
- Brandsektionsadskillelse:
EI 60 / A2-s1,d0 [BS-bygningsdel 60]
- NY Brandkamserstatning.
Skal udføres i mindst 1,0m's bredde.
Ved 2-sidet brandkamserstatning: Bygningdel EI 60
Ved 1-sidet brandkamserstatning: Bygningdel REI 60
- Eksisterende Brandkamserstatning.

AAB AFDELING 9 - EJDERSTEDGADE 18 - 1750 KØBENHAVN V.

SAG: Brandsektionering af boligkarré MATR. NR.: 1471 U.V. Kvt., Kbh. TEGN. NR.: BPLAN_Spidsloft_AFD9 MÅL: 1:350

EMNE: Etageplan Spidsloft
BRANDPLAN - VERS. 1

NIVEAU: Udbudsprojekt

DATO: 01.07.2024 REV. DATO: Udførende: CI Kontrol: PP Cert.nr.: CBA 10321

SAGSNR.: 2427-01

☐ Boligforeningen AAB	Havnegade 21, 1561 København V	Tlf.: +45 33 76 01 00	aab@aab.dk
☒ ProCon Danmark ApS, Rådgivende Ingeniører	Bygstubben 5, 2950 Vedbæk	Tlf.: +45 70 26 26 93	info@procondanmark.dk

