


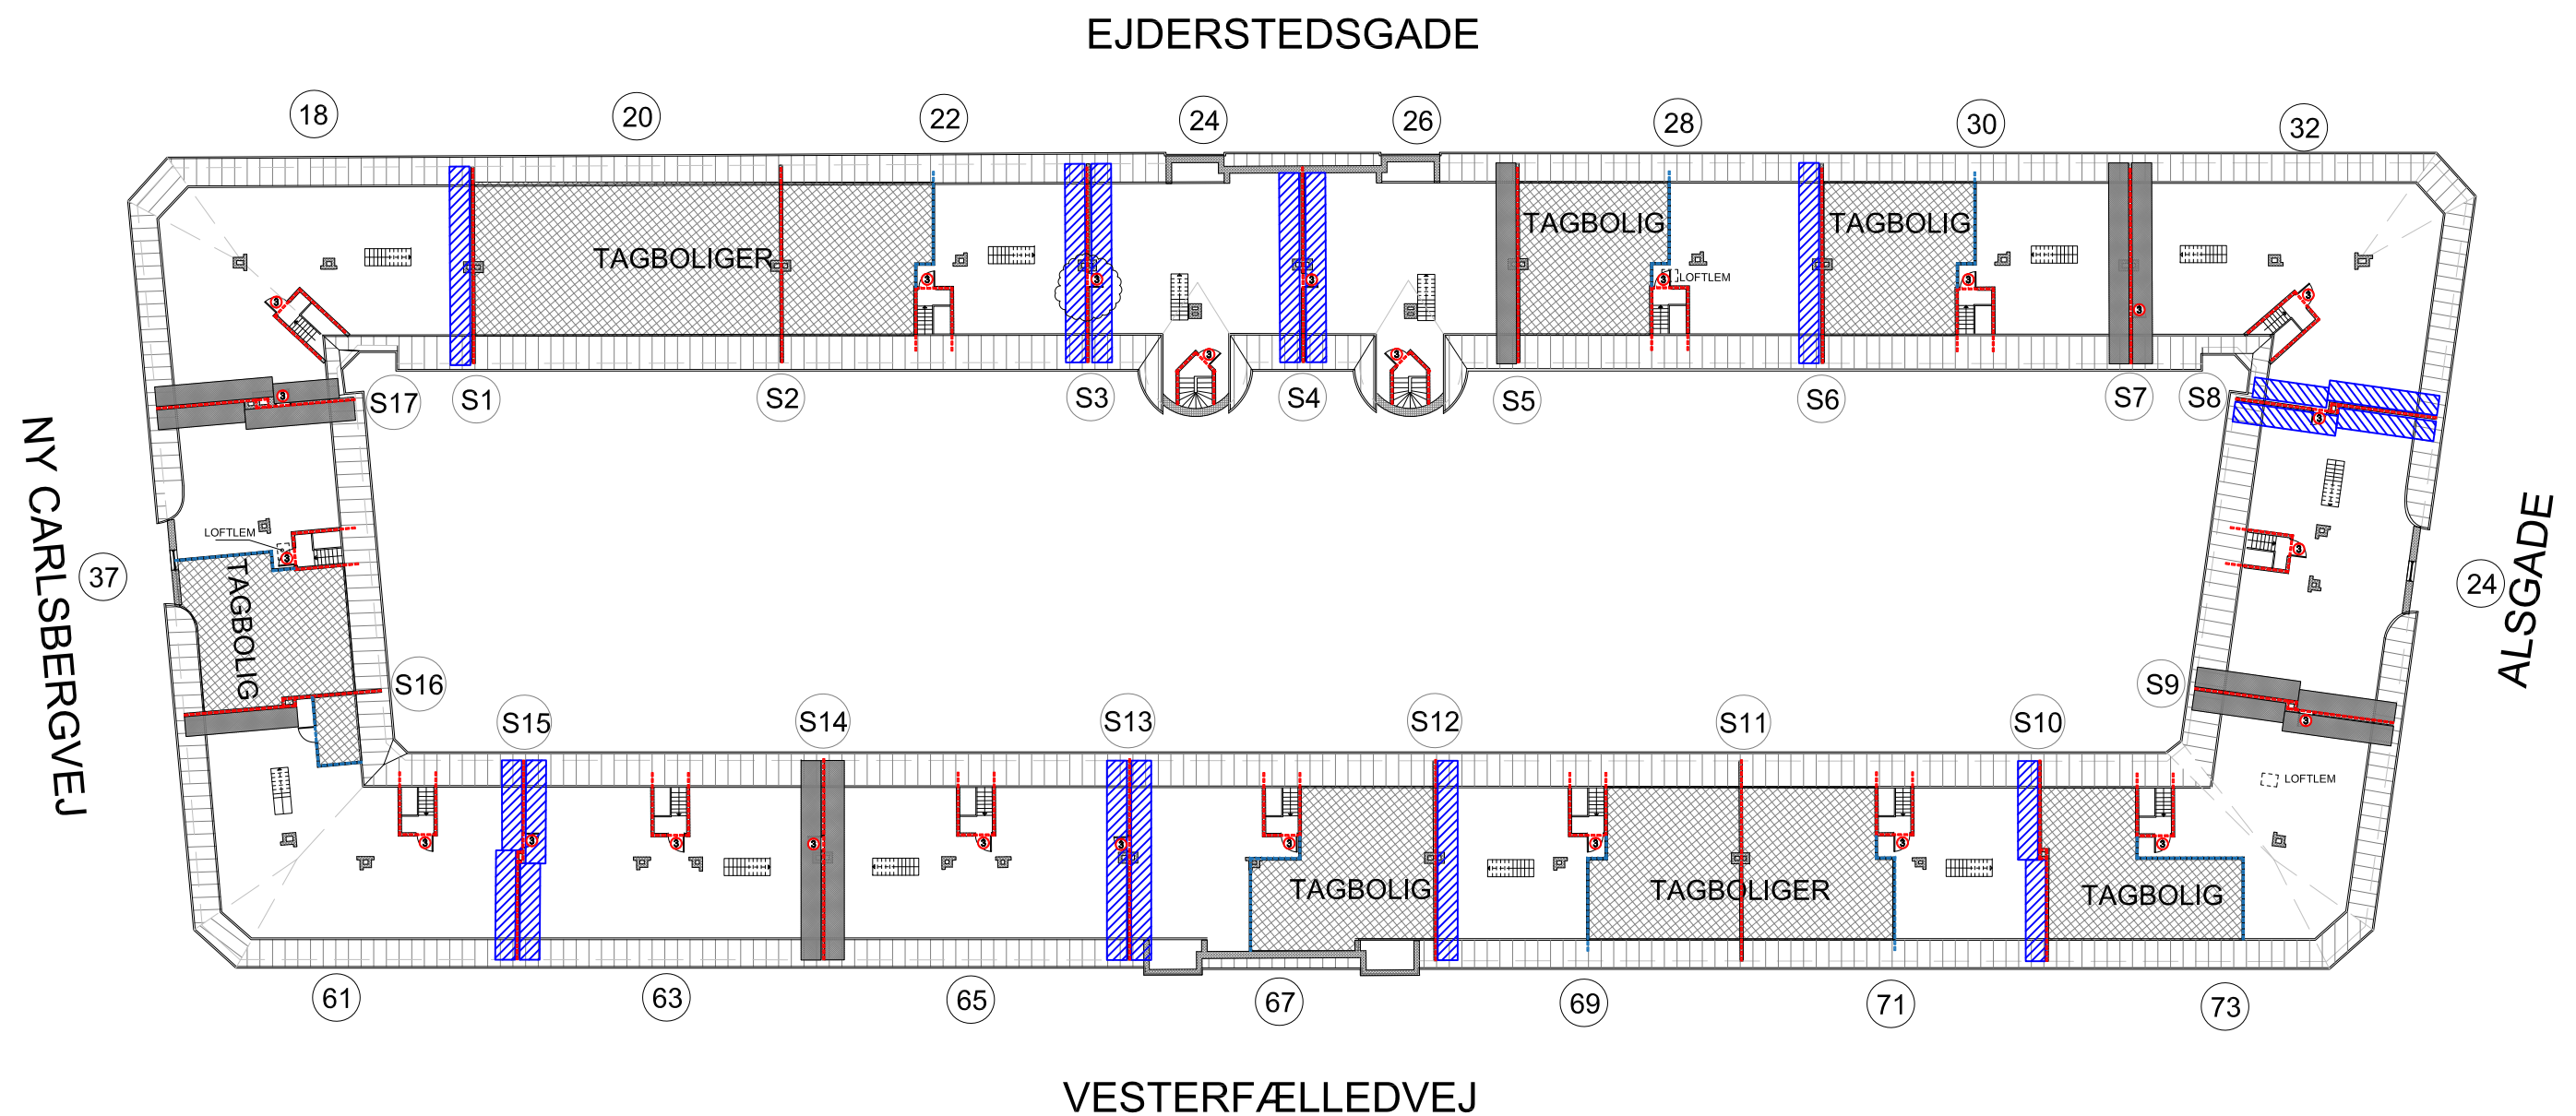

SIGNATURFORKLARING - BRANDFORHOLD

- Eksisterende brandsektionsadskillelse
- Brandsektionsadskillelse:
EI 60 / A2-s1,d0 [BS-bygningsdel 60]
- Eksisterende brandcelleadskillelse
- ③ Branddør med pumpe EI₂60-C [BD-dør 60].
- NY Brandkamserstatning.
Skal udføres i mindst 1,0m's bredde.
Ved 2-sidet brandkamserstatning: Bygningdel EI 60
Ved 1-sidet brandkamserstatning: Bygningsdel REI 60
- Eksisterende Brandkamserstatning.

AAB AFDELING 9 - EJDERSTEDGADE 18 - 1750 KØBENHAVN V.

SAG:	Brandsektionering af boligkarré	MATR. NR.: 1471 U.V. Kvt., Kbh.	TEGN. NR.: BPLAN_Tagetage_AFD9	MÅL: 1:350
EMNE:	Etageplan Tagetage BRANDPLAN - VERS. 1			
NIVEAU:	Udbudsprojekt			
DATO:	01.07.2024	REV. DATO:	Udførende: CI Kontrol: PP Cert.nr.: CBA 10321	SAGSNR.: 2427-01
Bolligforeningen AAB		Havnegade 21, 1561 København V	Tlf.: +45 33 76 01 00	aab@aab.dk
ProCon Danmark ApS, Rådgivende Ingeniører		Bygstubben 5, 2950 Vedbæk	Tlf.: +45 70 26 26 93	info@procondanmark.dk