


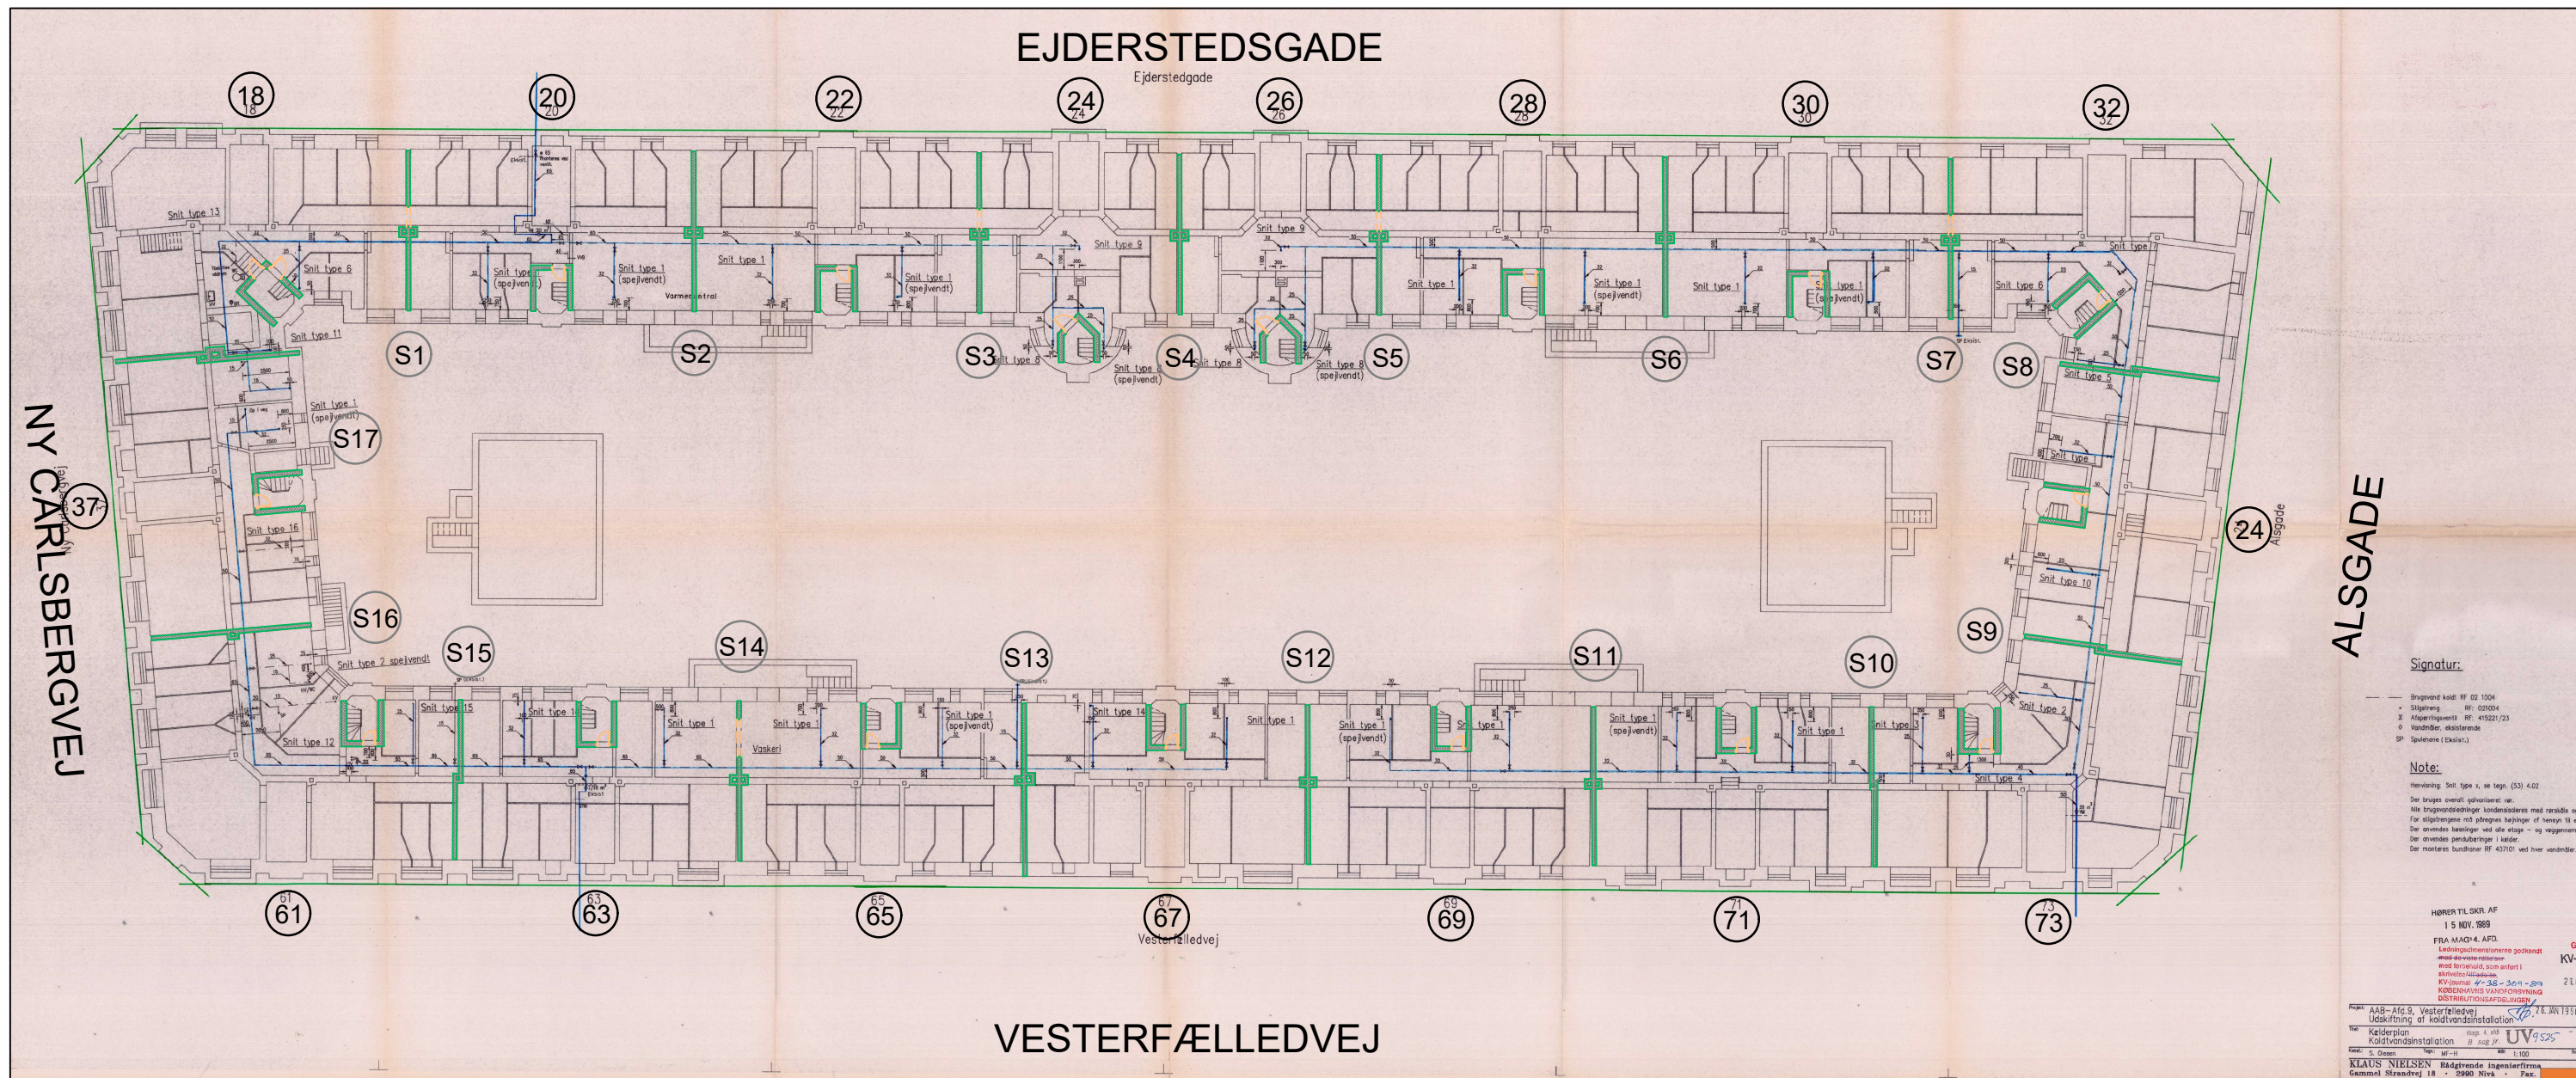

AAB AFDELING 9 - EJDERSTEDSGADE 18 - 1750 KØBENHAVN V.

SAG: Brandsektionering af boligkarré MATR. NR.: 1471 U.V. Kvt., Kbh. TEGN. NR.: M-AAB9-K-1-EK MÅL: 1:350

EMNE: Etageplan Kælderetage
Eksisterende forhold

NIVEAU: Udbudsprojekt

DATO: 01.07.2024 REV. DATO: SIGN.: PP KS.: CI GODK.: SH

SAGSNR.: 2427-01

☐ Boligforeningen AAB	Havnegade 21, 1561 København V	Tlf.: +45 33 76 01 00	aab@aab.dk
☒ ProCon Danmark ApS, Rådgivende Ingeniører	Bygstubben 5, 2950 Vedbæk	Tlf.: +45 70 26 26 93	info@procondanmark.dk

