


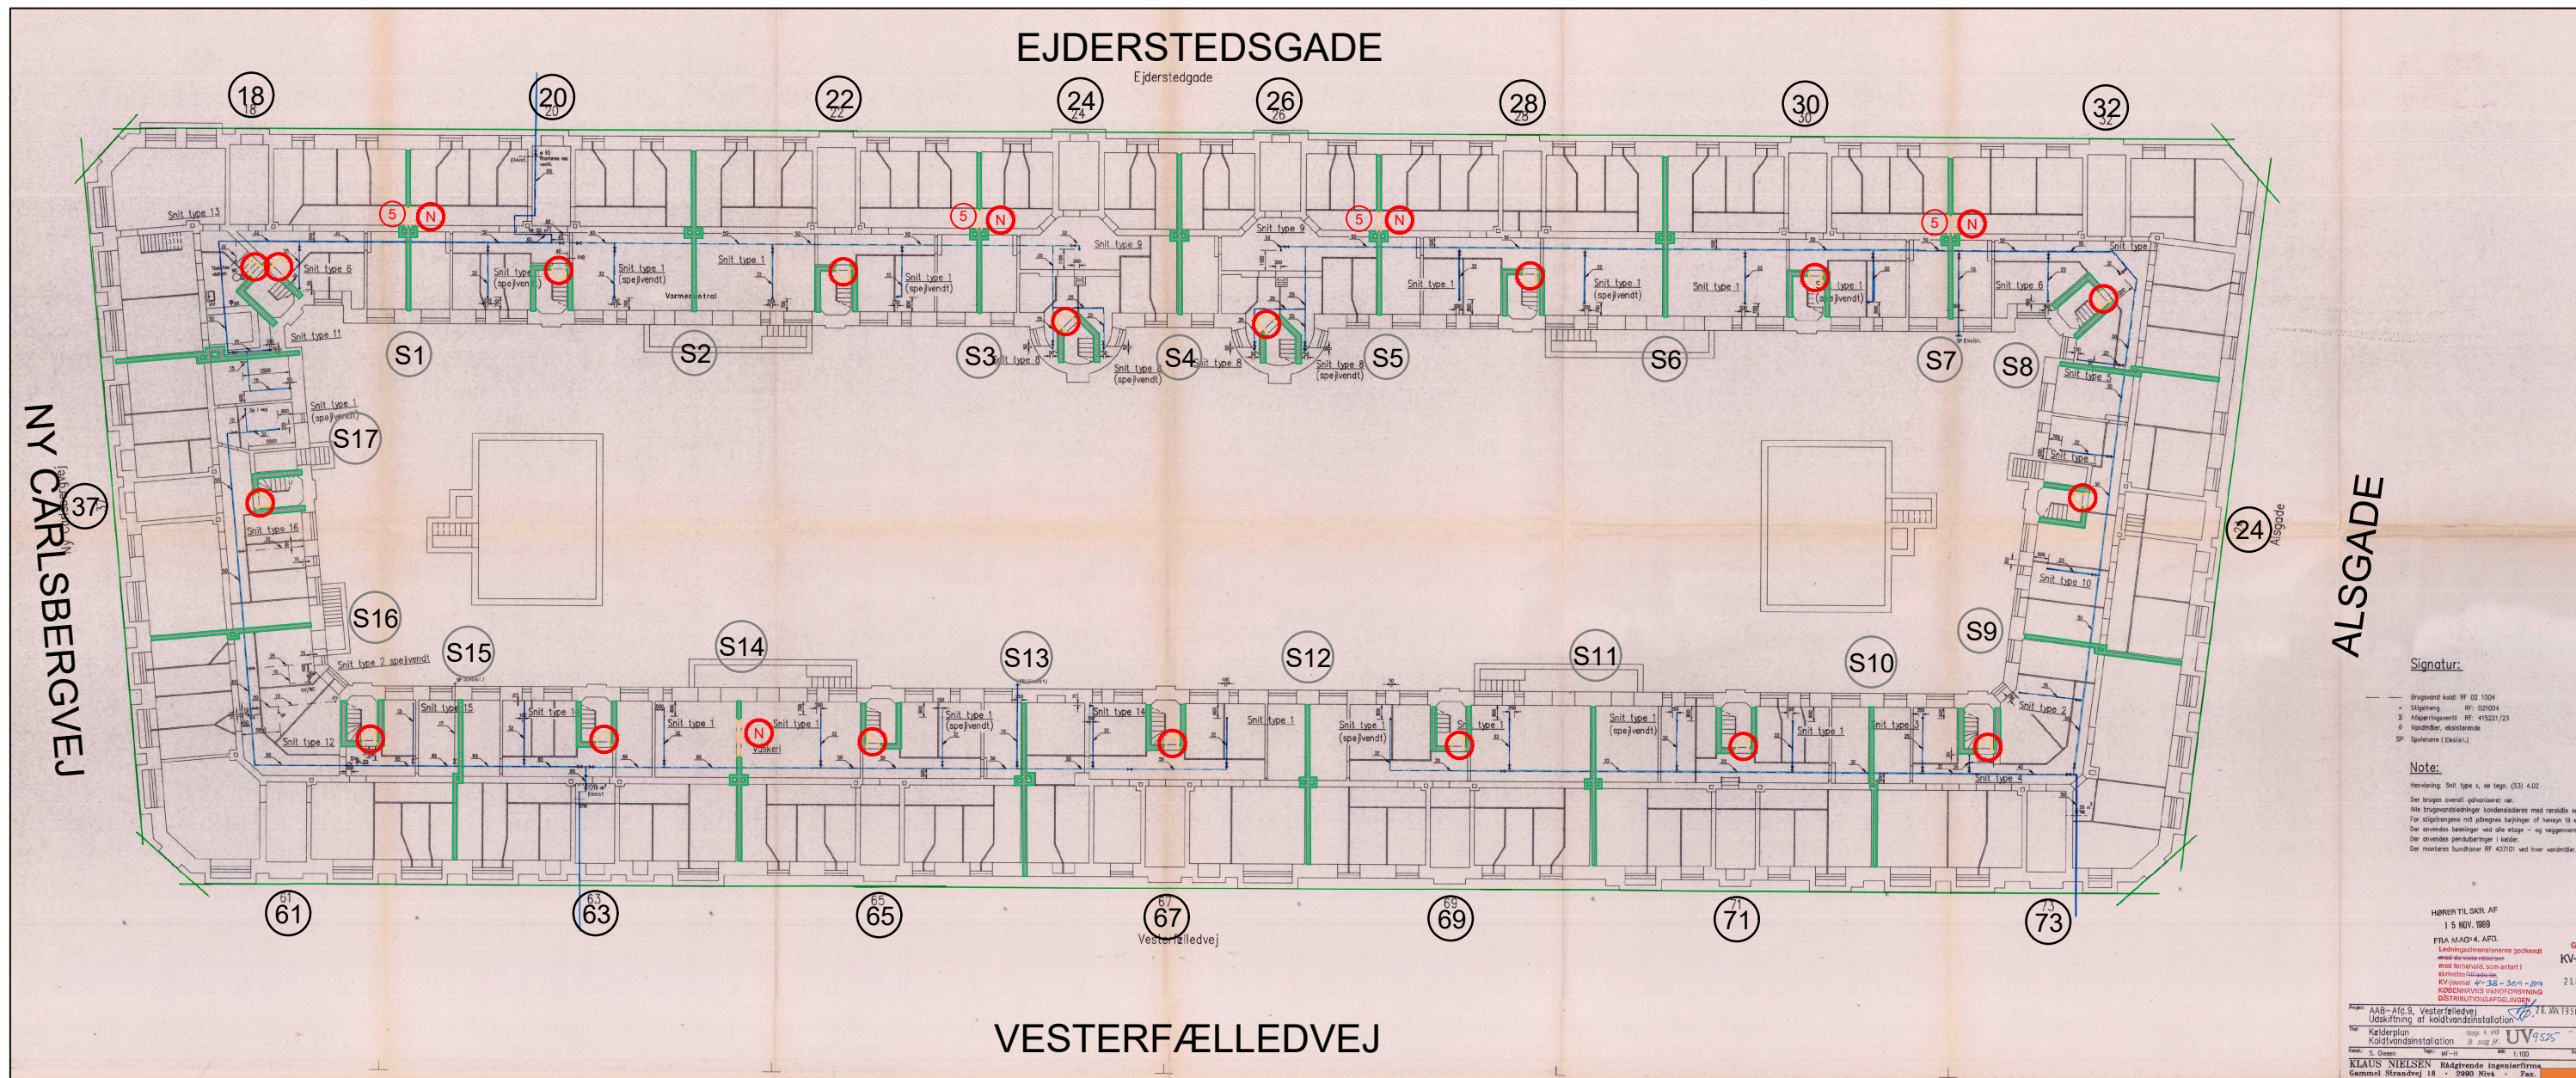

- 1 TØ - Reetablering af eksisterende brandkarmserstatning.
- 2 TØ - Ny sektionsvæg i gips (spidsloft)
- 3 TØ - Understopning af teglsten ved eksisterende brandkarmserstatninger
- 4 MU - Ny sektionsvæg i gasbeton (spidsloft)
- 5 MU - Etablering af skørt (kælder)
- Brandkarmserstatning eksisterende
- Brandkarmserstatning udføres 1 m ud fra væg fra tagfod til kip
- Udskiftning af eksisterende dør, opmåling og tilpasning af murhul
- N Etablering af ny dør, opmåling og tilpasning af murhul

OBS! Alle mål skal tages på stedet!

AAB AFDELING 9 - EJDERSTEDGADE 18 - 1750 KØBENHAVN V.

SAG: Brandsektionering af boligkarré MATR. NR.: 1471 U.V. Kvt., Kbh. TEGN. NR.: M-A-AAB9-K-1-ET MÅL: 1:350

EMNE: Etageplan Kælderetage
Fremtidige forhold

NIVEAU: Udbudsprojekt

DATO: 01.07.2024 REV. DATO: SIGN.: PP KS.: CI GODK.: SH

SAGSNR.: 2427-01

☐ Boligforeningen AAB	Havnegade 21, 1561 København V	Tlf.: +45 33 76 01 00	aab@aab.dk
☒ ProCon Danmark ApS, Rådgivende Ingeniører	Bygstubben 5, 2950 Vedbæk	Tlf.: +45 70 26 26 93	info@procondanmark.dk

