


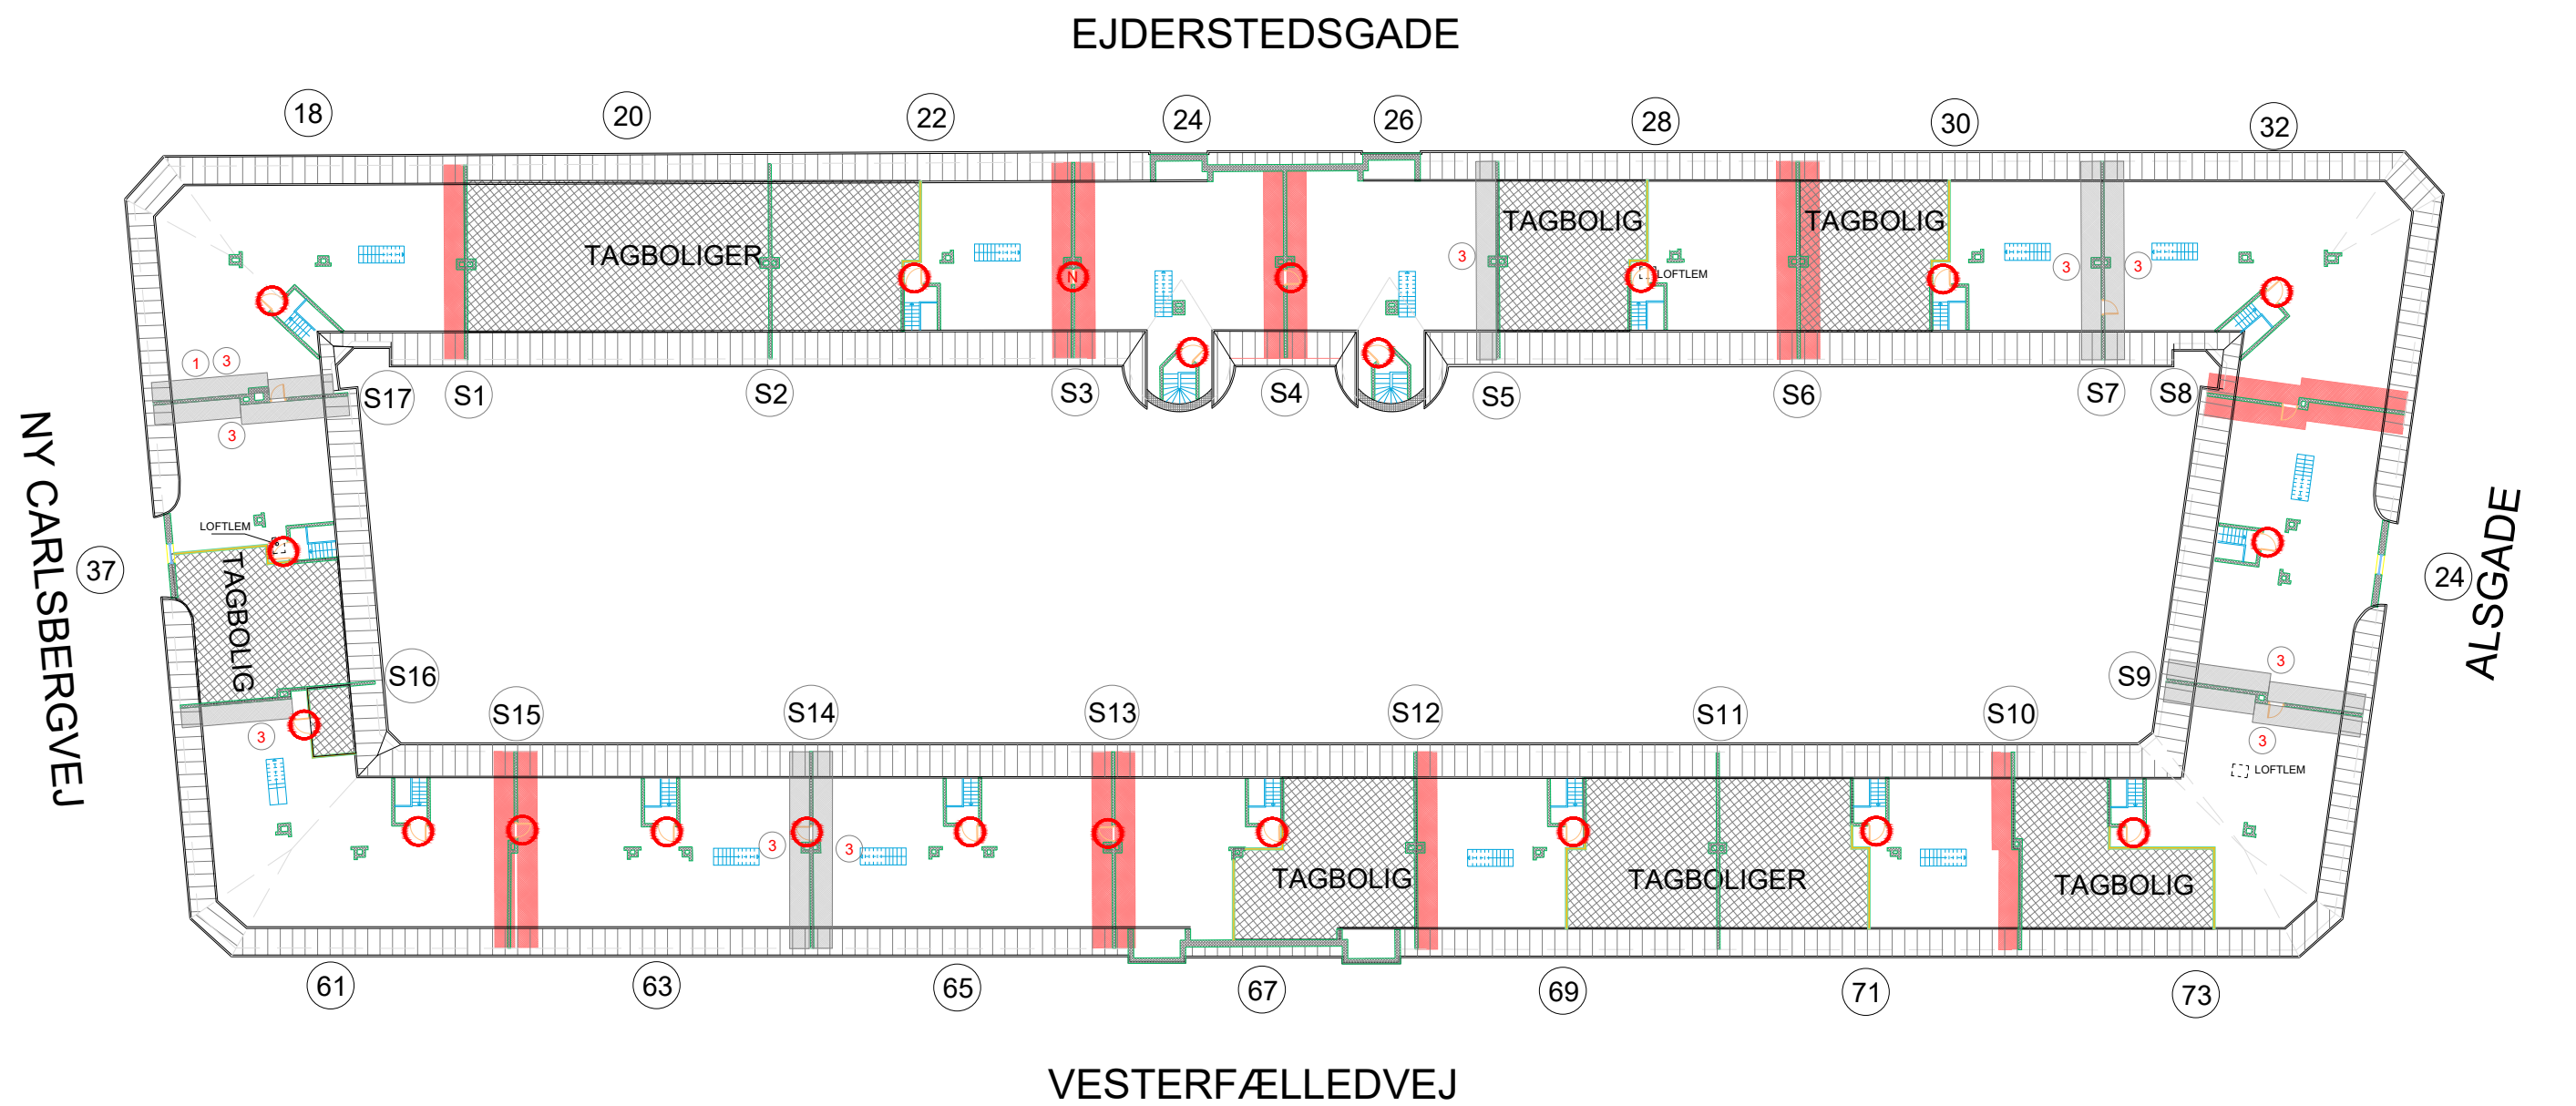

- 1 TØ - Reetablering af eksisterende brandkarmserstatning.
- 2 TØ - Ny sektionstvæg i gips (spidsloft)
- 3 TØ - Understopning af teglsten ved eksisterende brandkarmserstatninger
- 4 MU - Ny sektionstvæg i gasbeton (spidsloft)
- 5 MU - Etablering af skørt (kælder)
- Brandkarmserstatning eksisterende
- Brandkarmserstatning udføres 1 m ud fra væg fra tagfod til kip
- Udskiftning af eksisterende dør, opmåling og tilpasning af murhul
- Etablering af ny dør, opmåling og tilpasning af murhul

Generelle arbejder, omfang skal registreres på stedet forud for tilbudsgivning. Der henvises for alle punkter til byggesags- og arbejdsbeskrivelse.

TØ - Udlusning af gips, inkl. fjernelse af installationsgennemføringer
TØ - Brandsikring af installationer igennem bygningsdele i gips.
TØ - Eftergang af eksisterende branddøre for stand og funktion.
TØ - Fjernelse af træskillevægge, for udførelse af sektionstvægge.
TØ - Demontering og genmontering af pulterrum for udførelse af sektionstvægge.
TØ - Interims åbning for indhejsning af materiale.
MU - Udskiftninger tagvinduer til teglsten for udførelse af sektionstvægge.
MU - Pudsreparationer.

EL - Demontering og genmontering af elinstallationer for udførelse af sektionstvægge.
EL - Demontering og genmontering af lysinstallation for udførelse af sektionstvægge.
EL - Brandsikring af elinstallationer igennem nye sektionstvægge.
EL - Brandsikring af elinstallationer igennem nye skørter.
VE - Brandsikring af kanaler igennem eksisterende sektionstvægge.
VE - Brandsikring af kanaler igennem nye sektionstvægge.
OBS! Pulterrum er ikke indtegnet!
OBS! Alle mål skal tages på stedet!

AAB AFDELING 9 - EJDERSTEDSGADE 18 - 1750 KØBENHAVN V.

SAG: Brandsektionering af boligkarré	MATR. NR.: 1471 U.V. Kvt., Kbh.	TEGN. NR.: M-A-AAB9-T-1-ET	MÅL: 1:350
EMNE: Etageplan Tagetage Fremtidige forhold			
NIVEAU: Udbudsprojekt			
DATO: 01.07.2024	REV. DATO:	SIGN.: PP	KS.: CI
		GODK.: SH	SAGSNR.: 2427-01
☐ Boligforeningen AAB	Havnegade 21, 1561 København V	Tlf.: +45 33 76 01 00	aab@aab.dk
☒ ProCon Danmark ApS, Rådgivende Ingeniører	Bygstubben 5, 2950 Vedbæk	Tlf.: +45 70 26 26 93	info@procondanmark.dk