


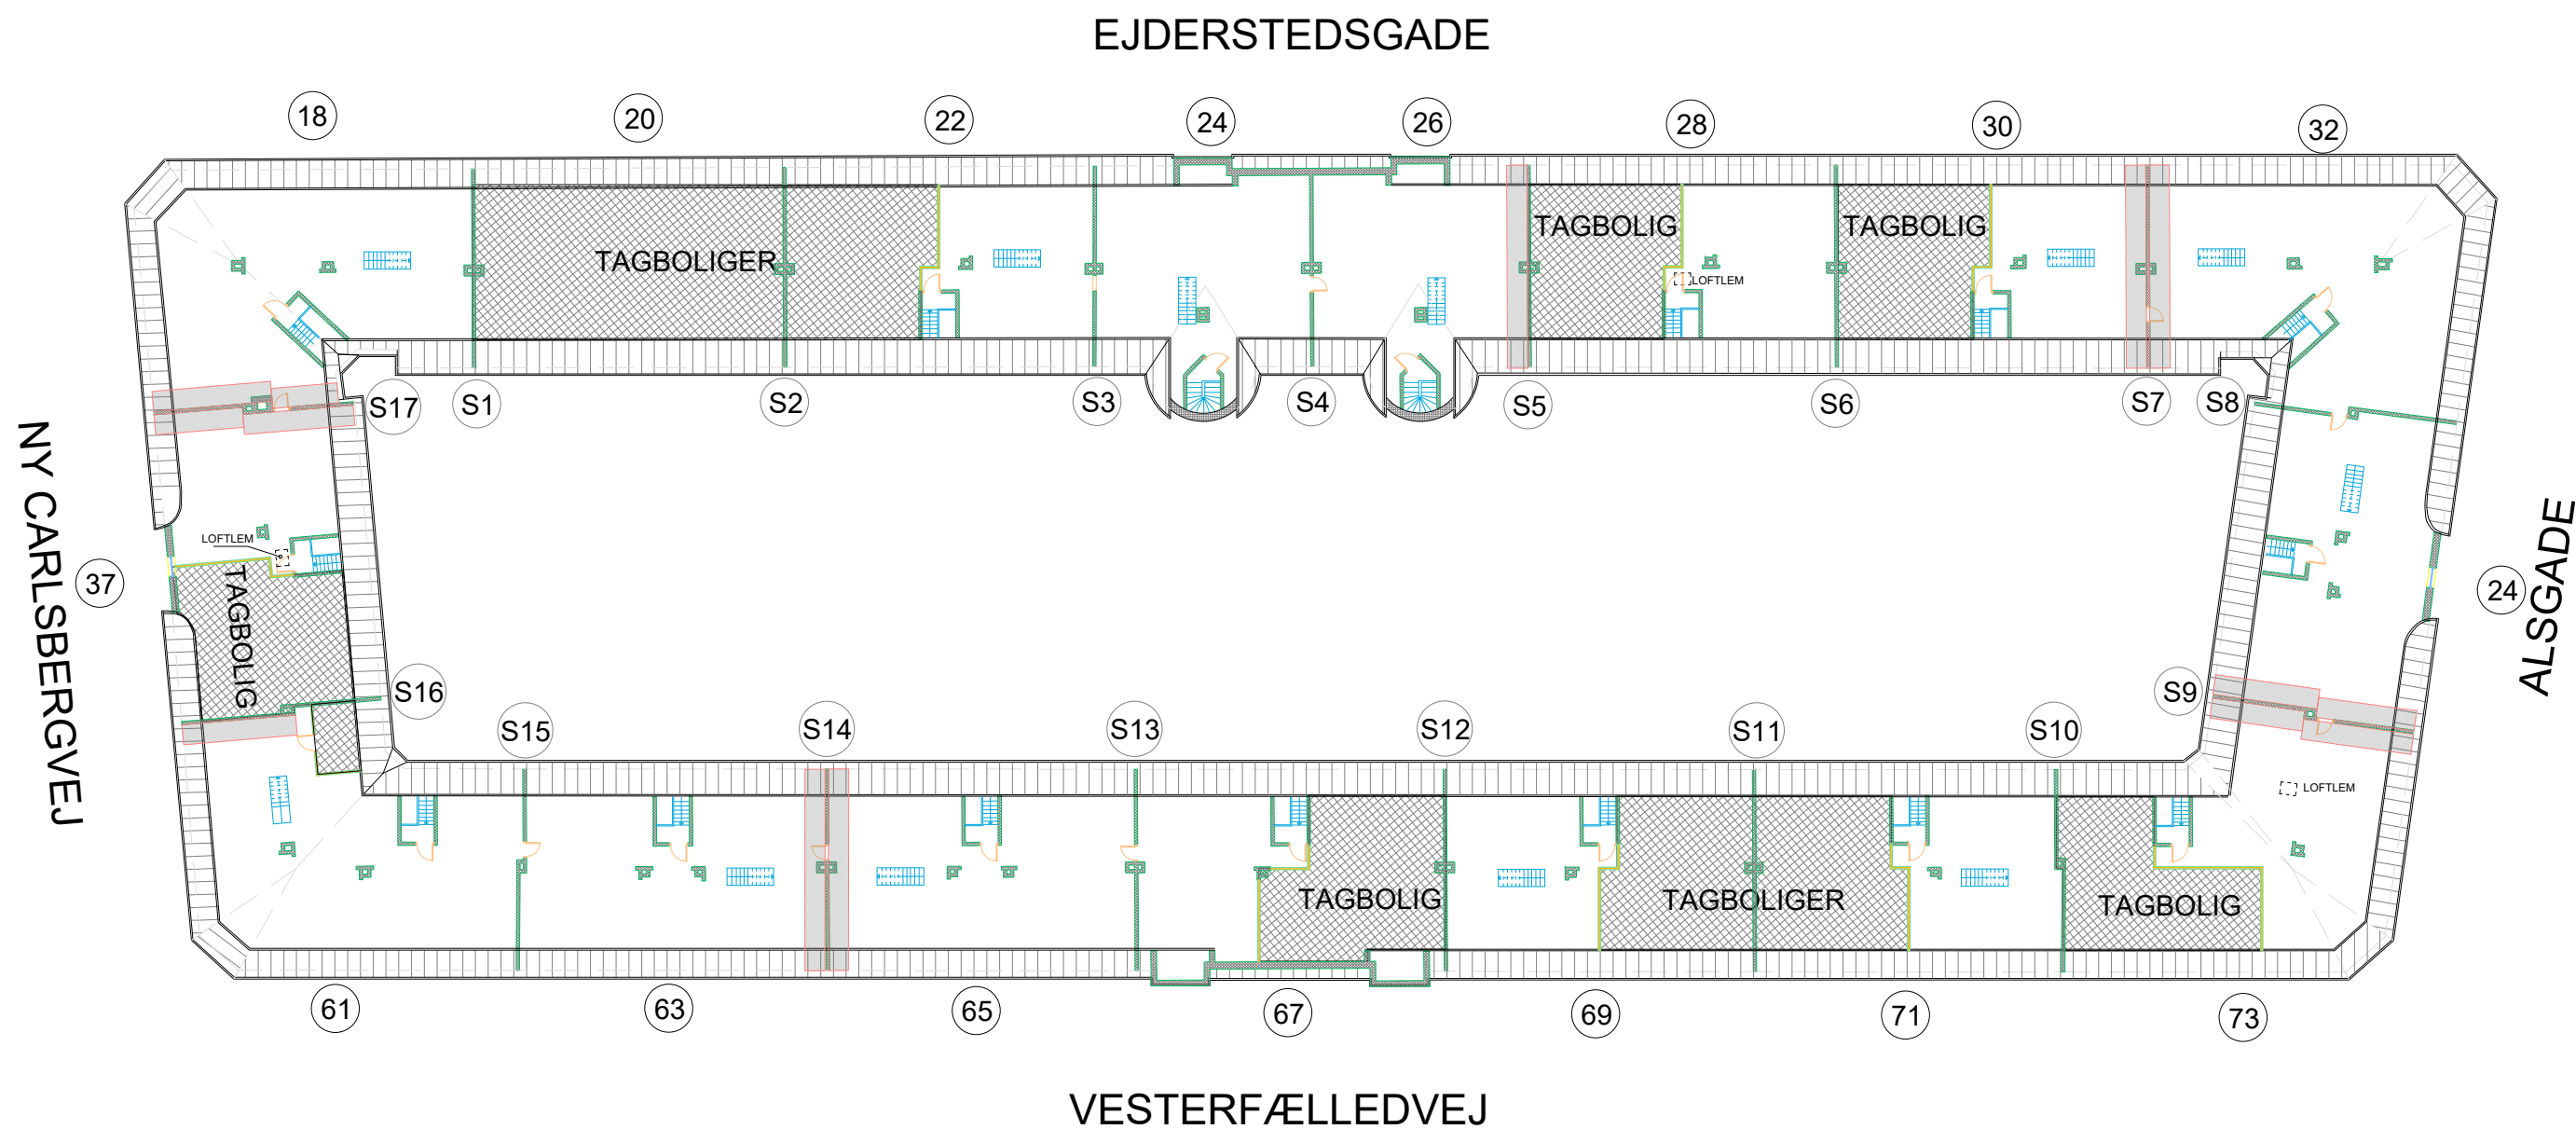

AAB AFDELING 9 - EJDERSTEDGADE 18 - 1750 KØBENHAVN V.

SAG: Brandsektionering af boligkarré MATR. NR.: 1471 U.V. Kvt., Kbh. TEGN. NR.: M-A-AAB9-T-1-EK MÅL: 1:350

EMNE: Etageplan Tagetage
Eksisterende forhold

NIVEAU: Udbudsprojekt

DATO: 01.07.2024 REV. DATO: SIGN.: PP KS.: CI GODK.: SH



SAGSNR.: 2427-01

□ Boligforeningen AAB	Havnegade 21, 1561 København V	Tlf.: +45 33 76 01 00	aab@aab.dk
■ ProCon Danmark ApS, Rådgivende Ingeniører	Bygstubben 5, 2950 Vedbæk	Tlf.: +45 70 26 26 93	info@procondanmark.dk