


• ARBEJDERNES • BOLIGFORENING •

• VESTERFÆLLEDVEJ •


JW 14832



MOD VESTERFÆLLEDVEJ

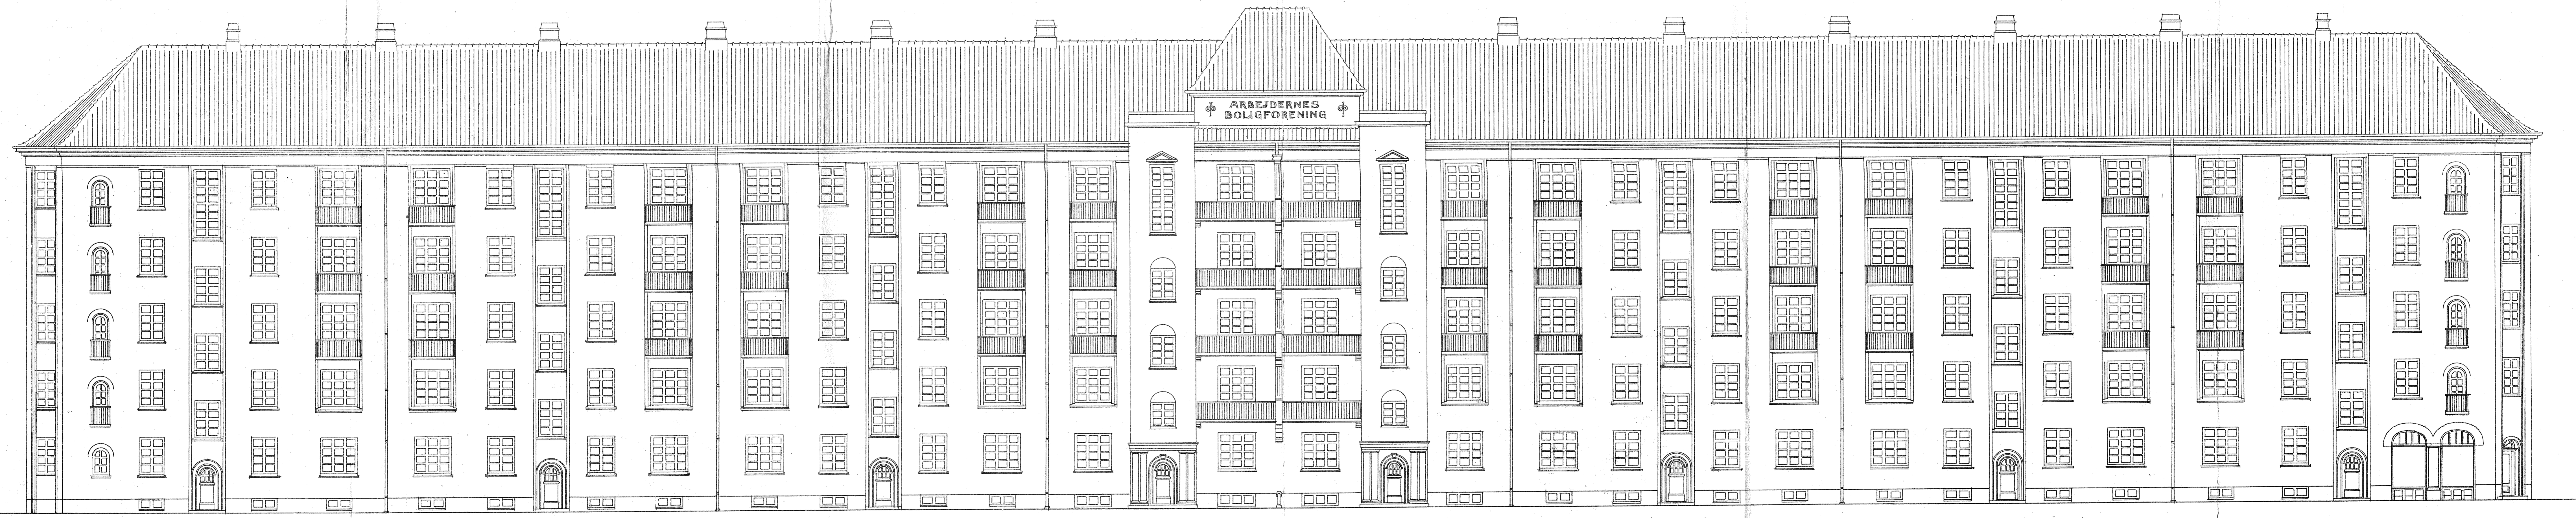

MOD EIDERSTEDGADE

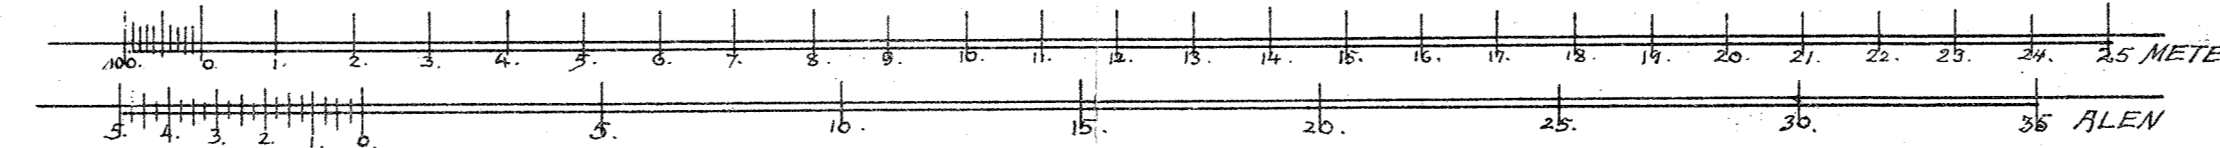

29
7 28/9
Arkitekt: Povlsen
G. Kongsgade 6 Tel. 5437
5-1-1917
B.K. 293/1789