
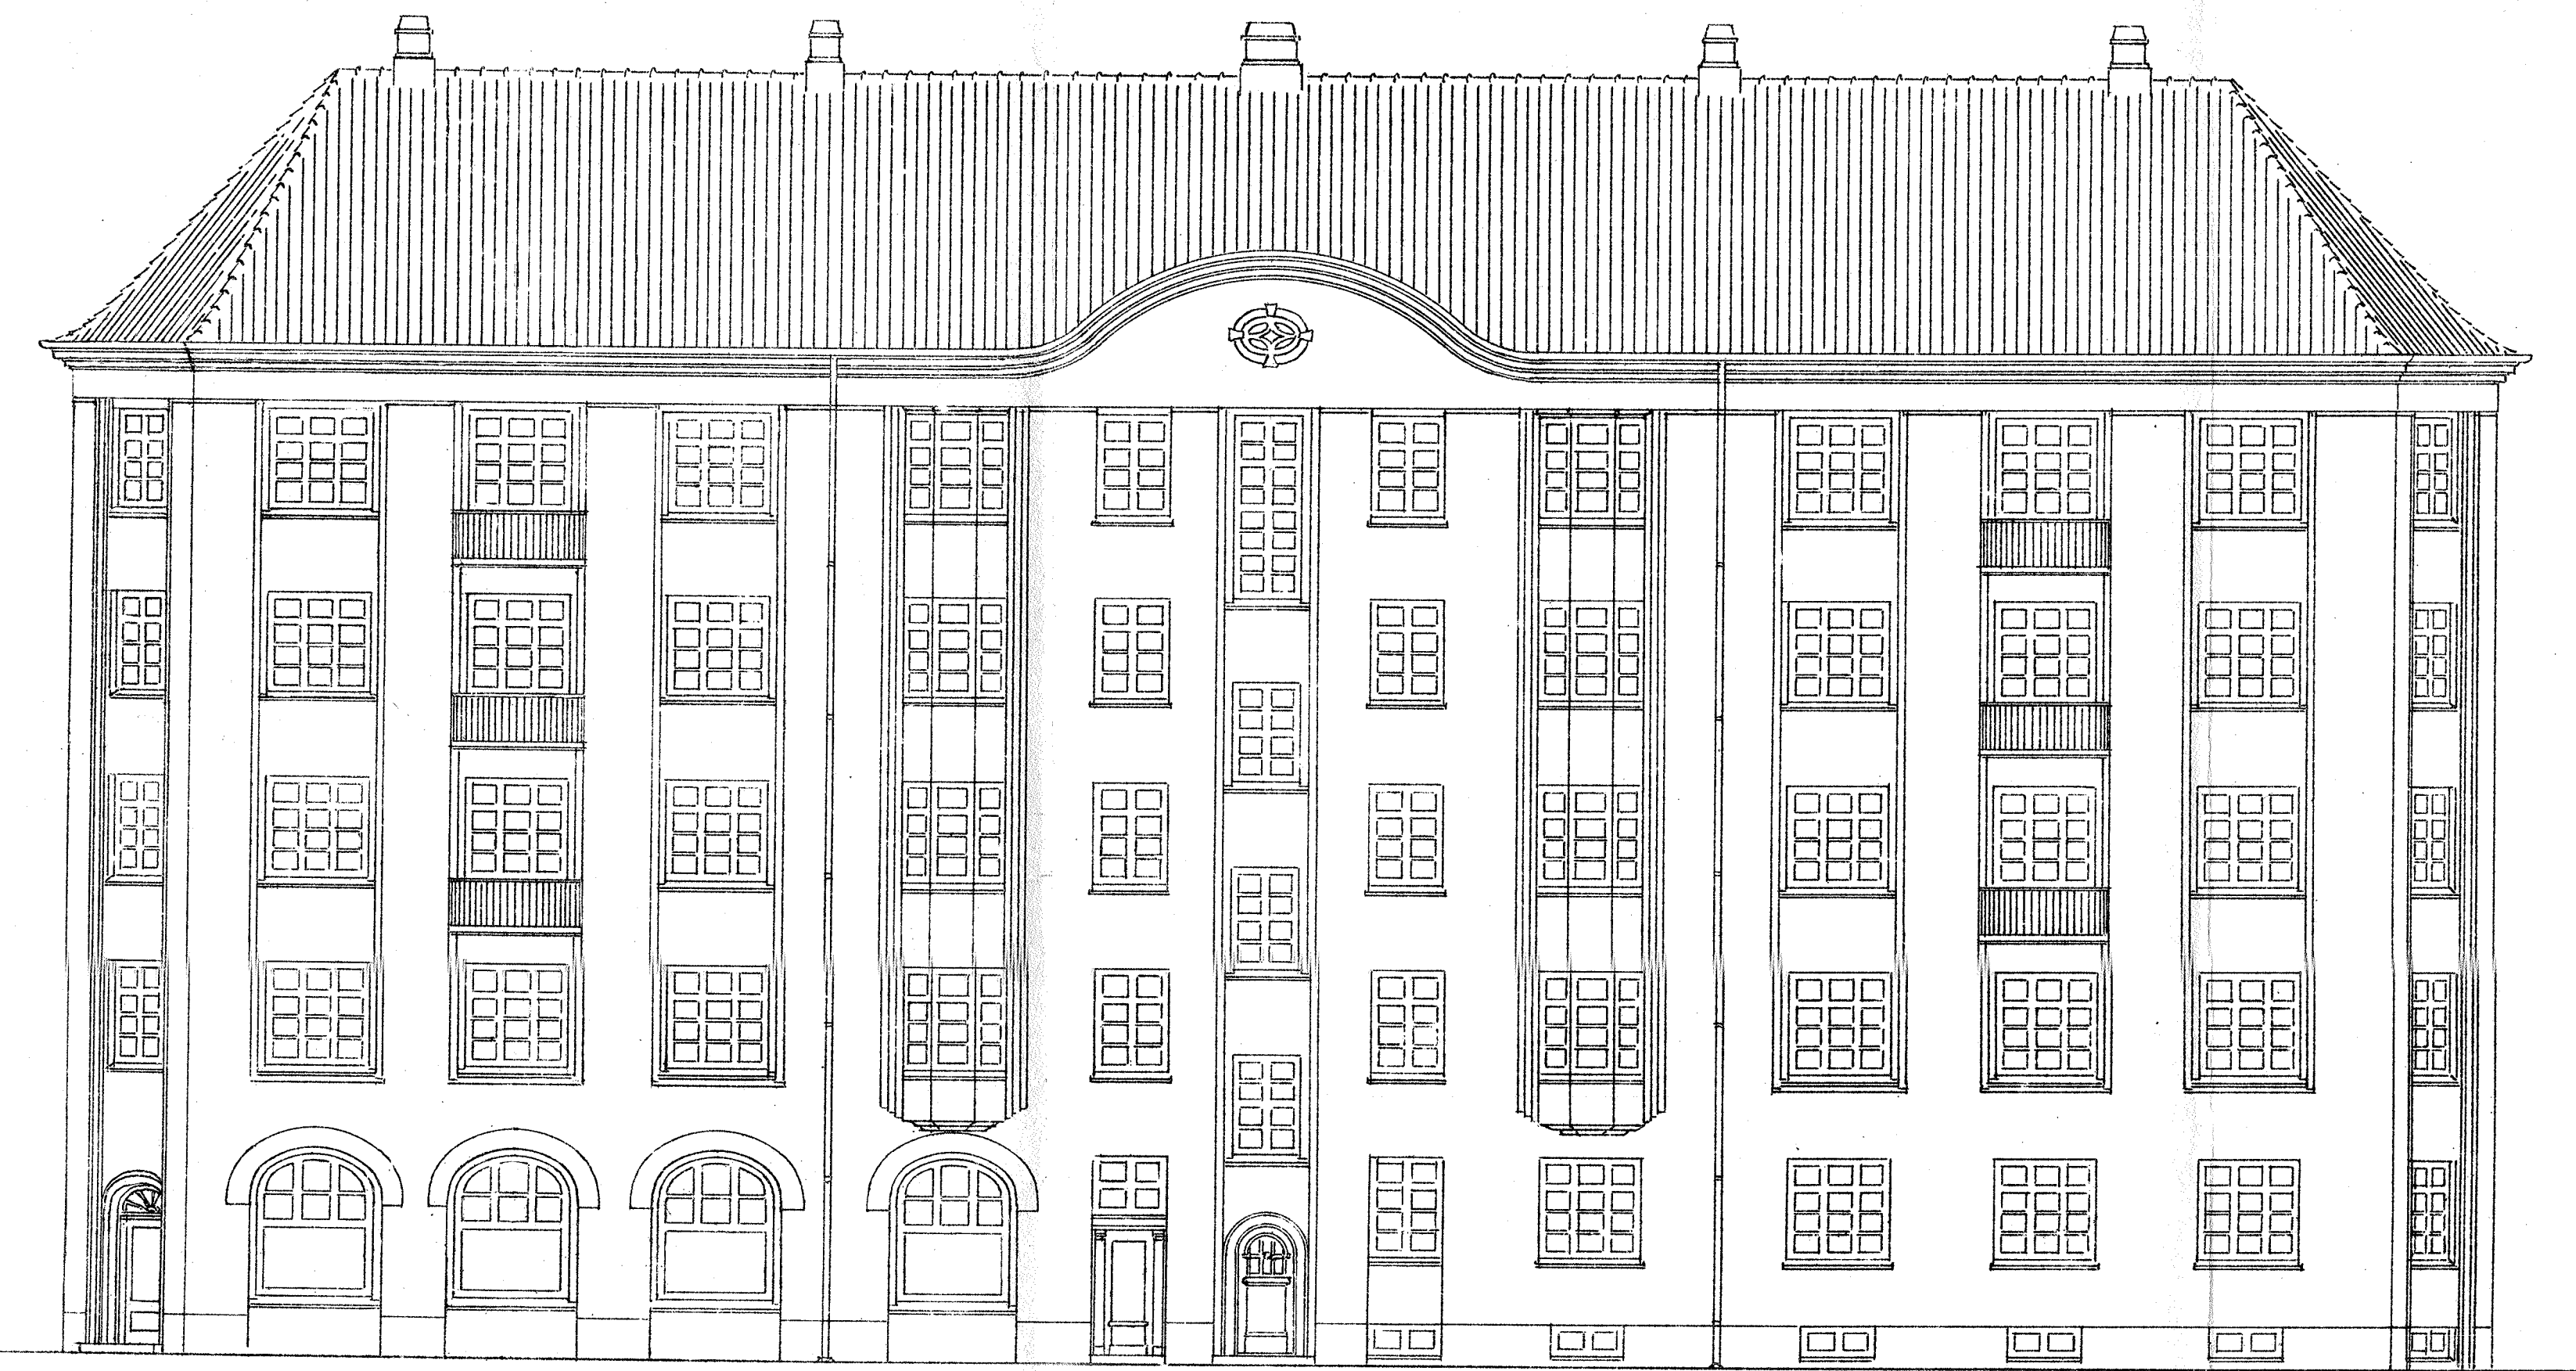


• ARBEJDERNES • BOLIGFORENING •


• VESTERFÆLLEDVEJ •

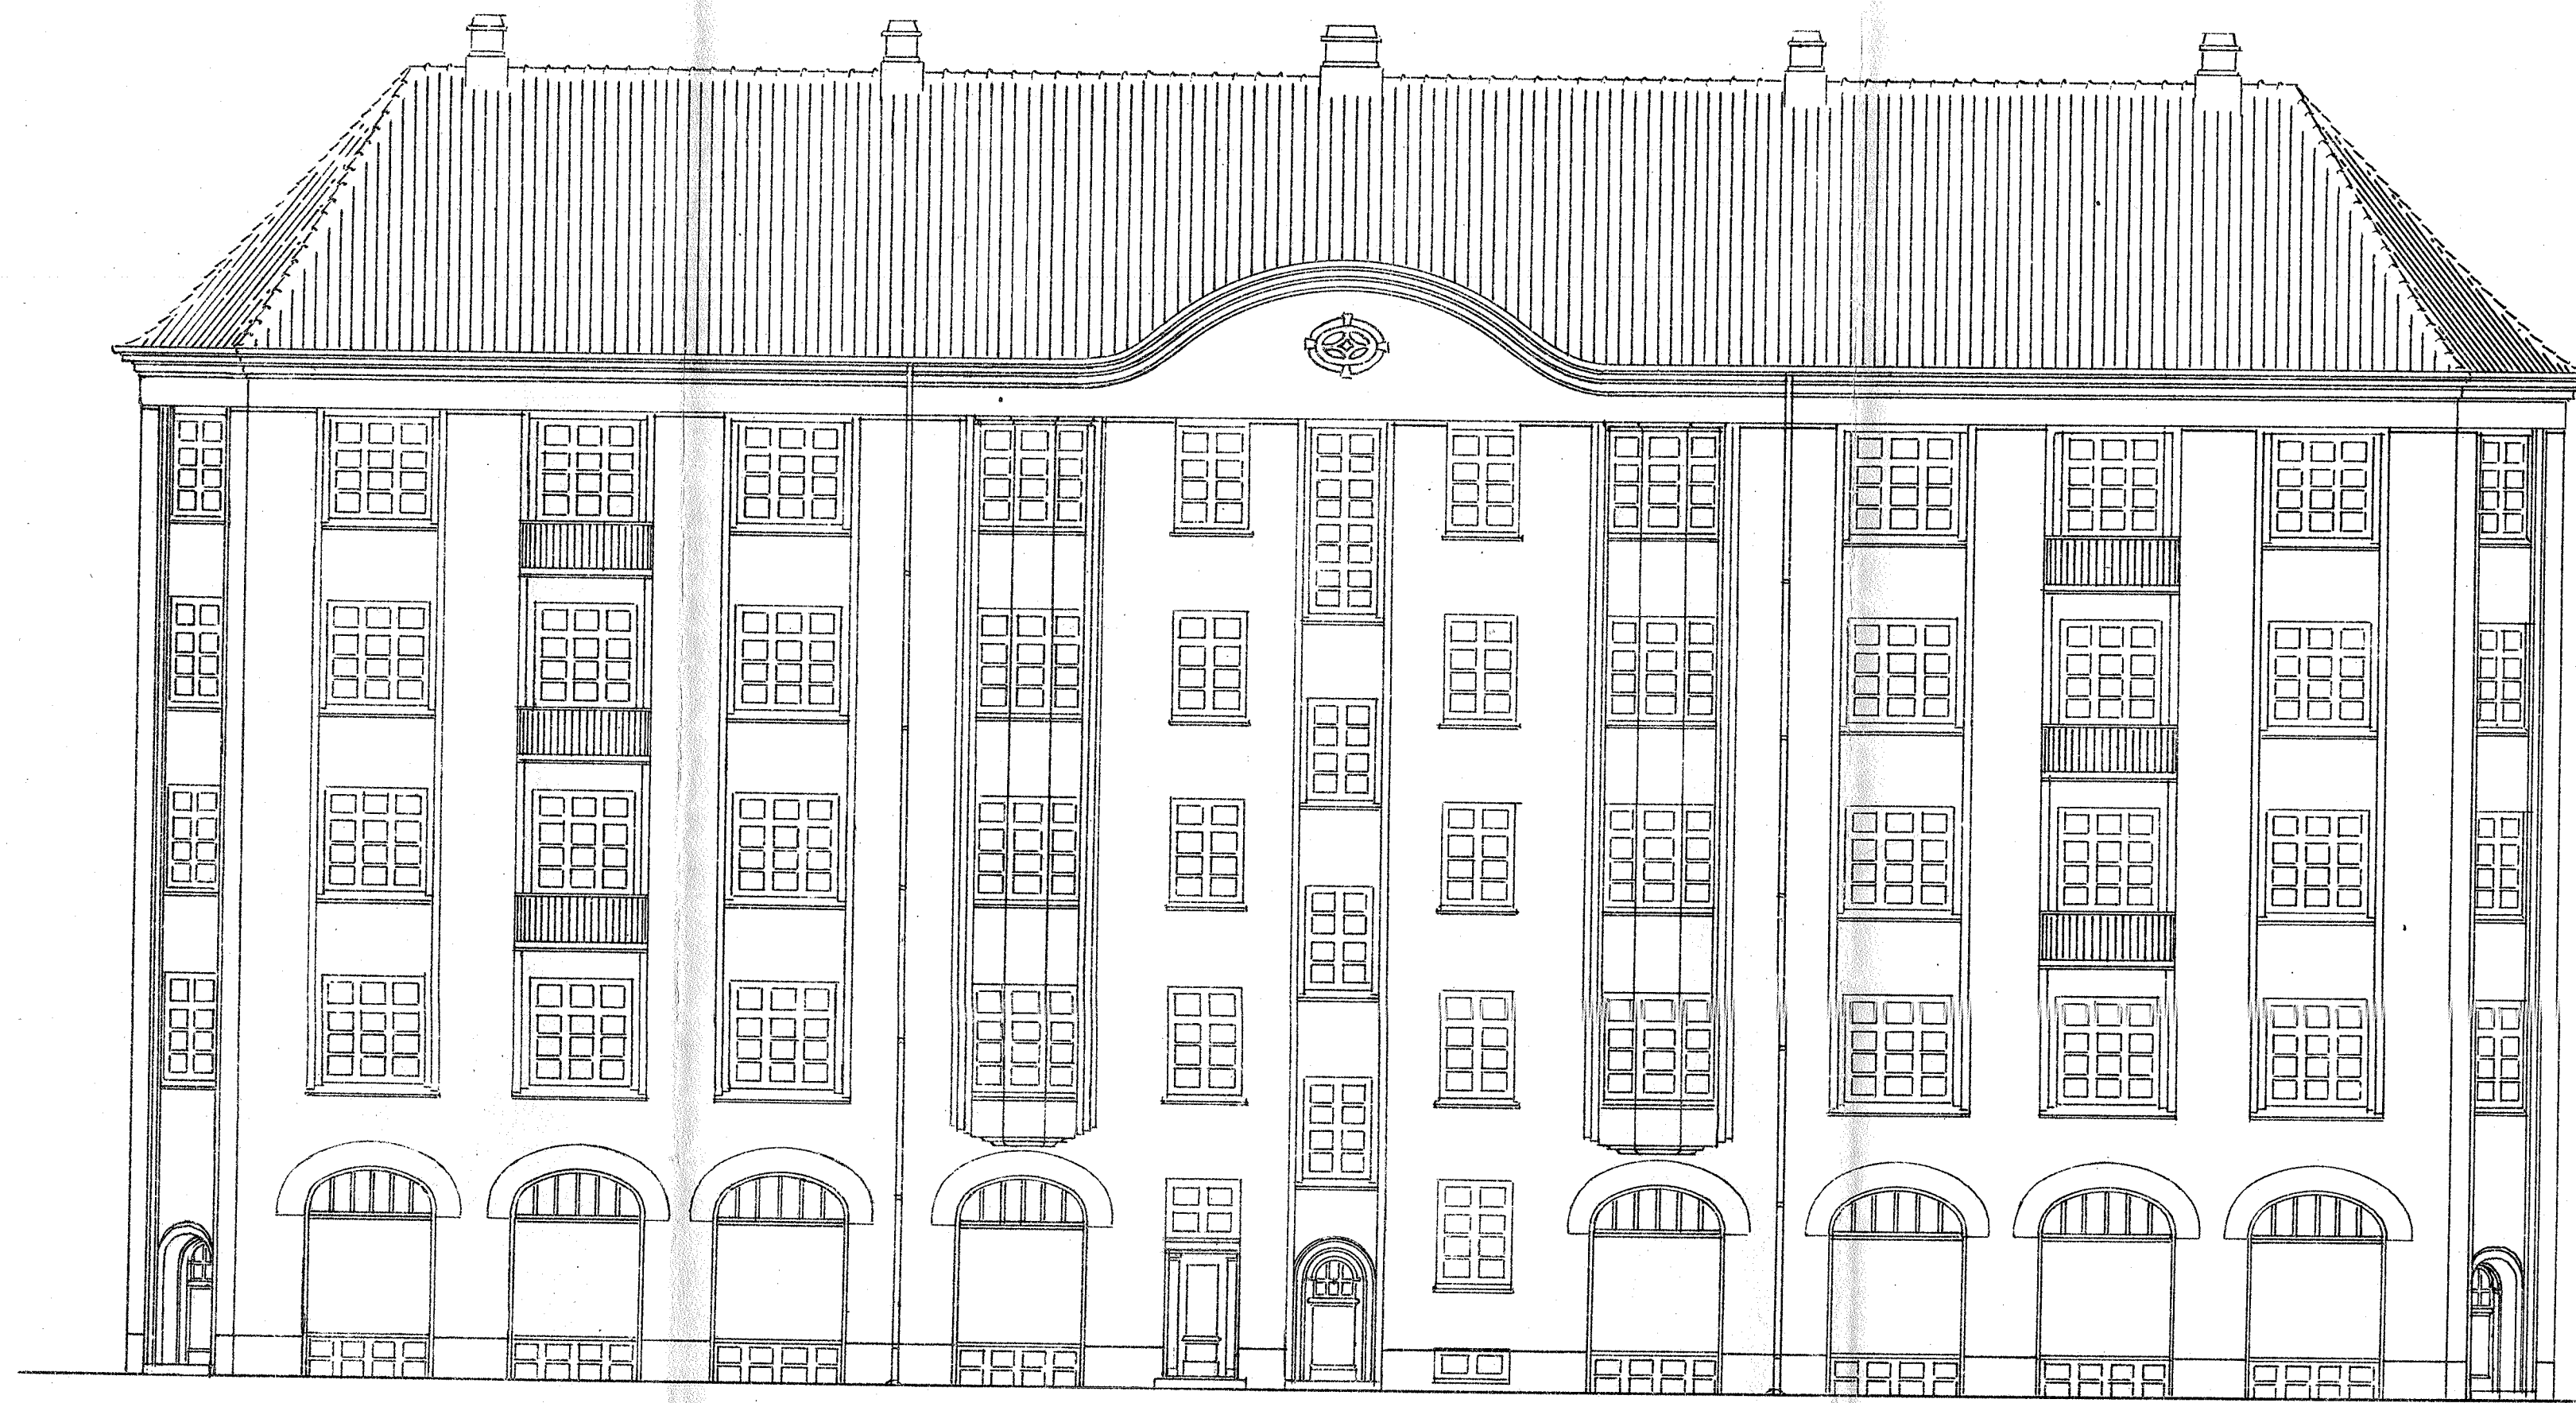


nr. 14832

• MOD • NY • CARLSBERGVEJ •


• MOD • ALSGADE •

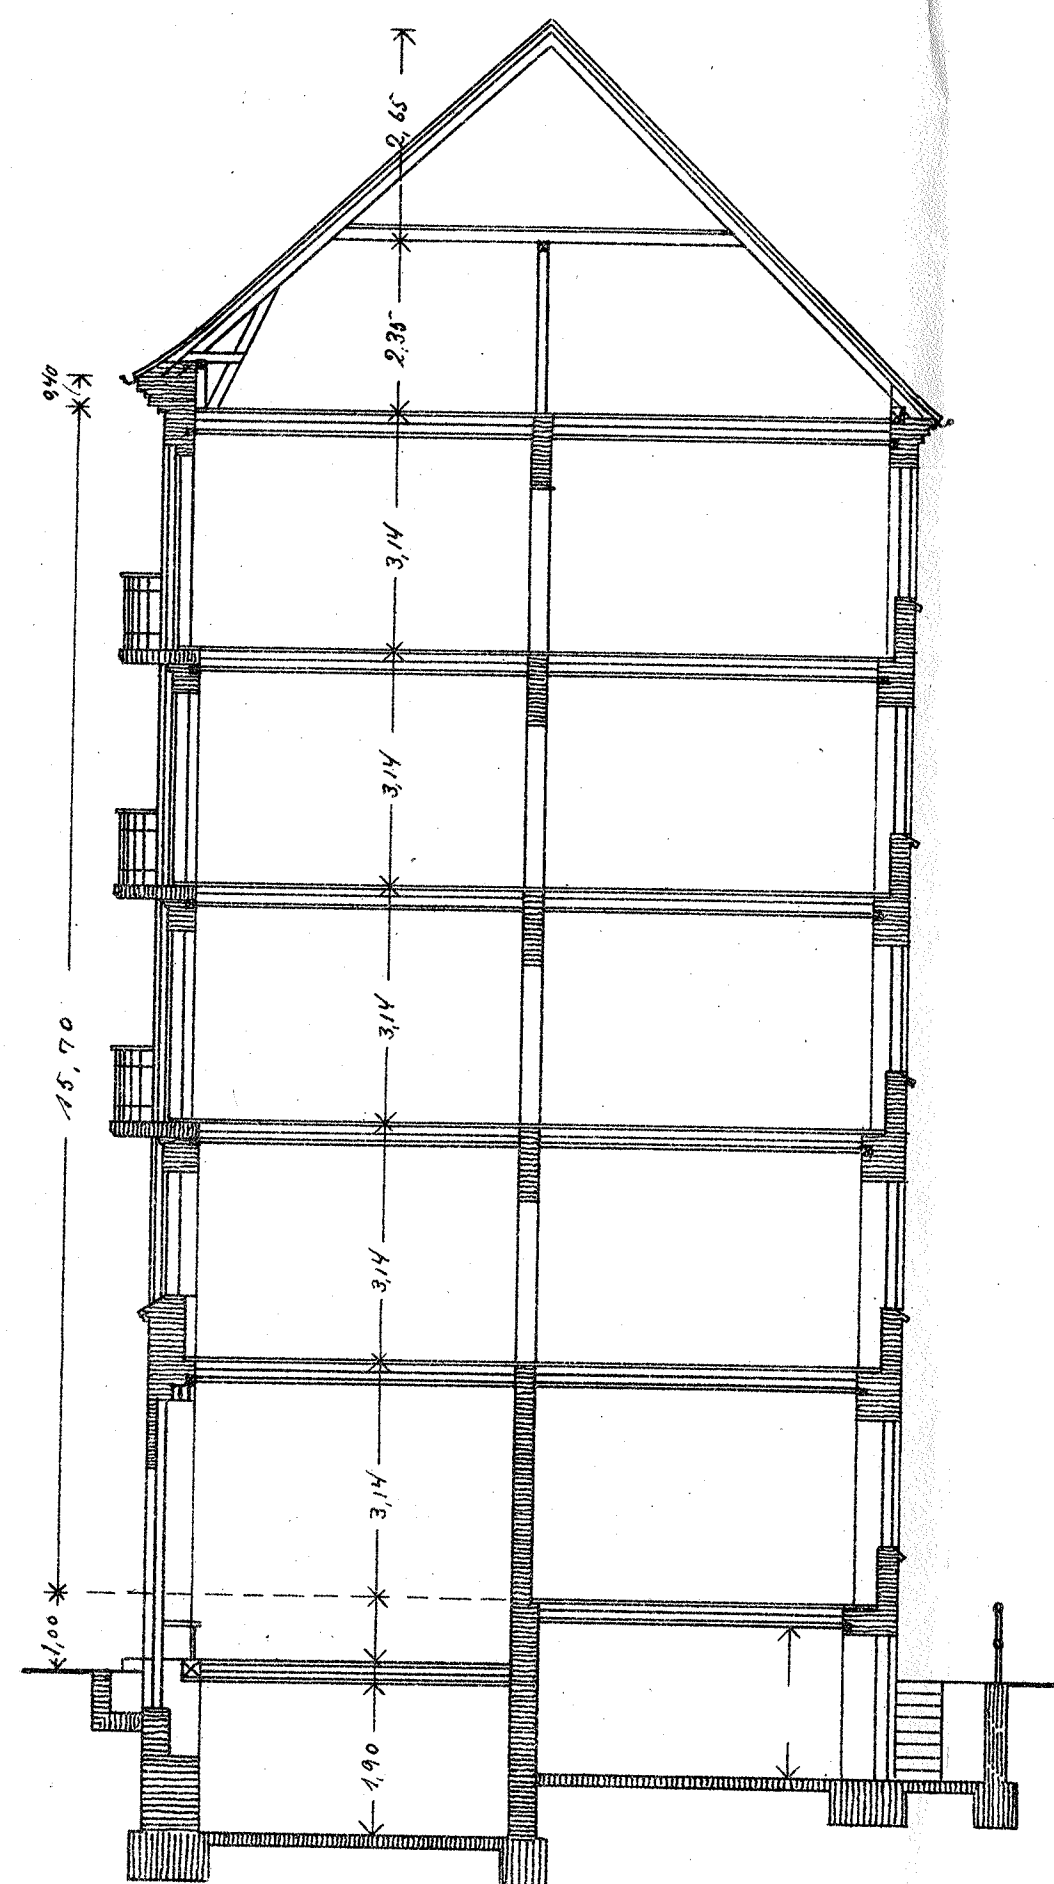


SNIT MOD VESTERFÆLLEDVEJ

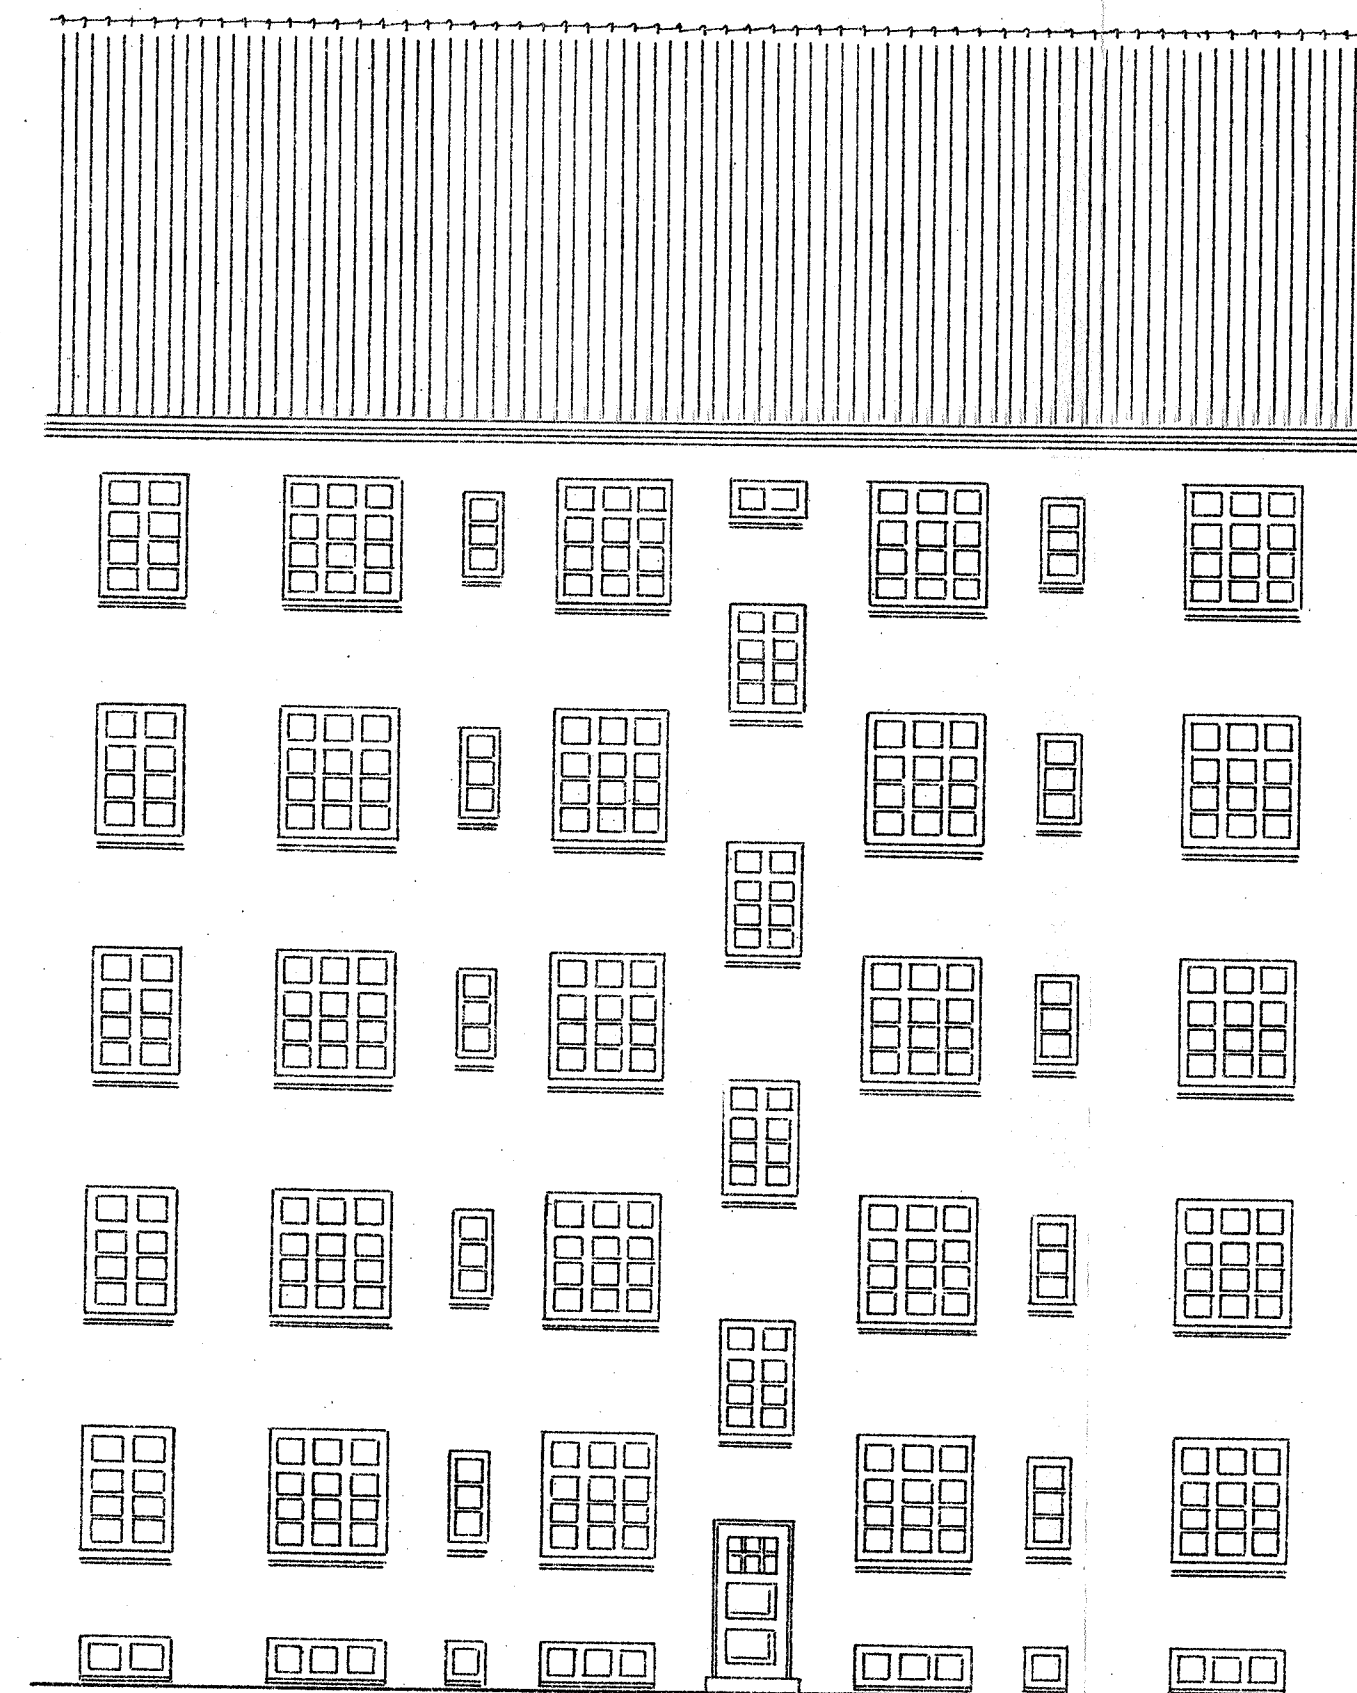





MOD GAARDEN

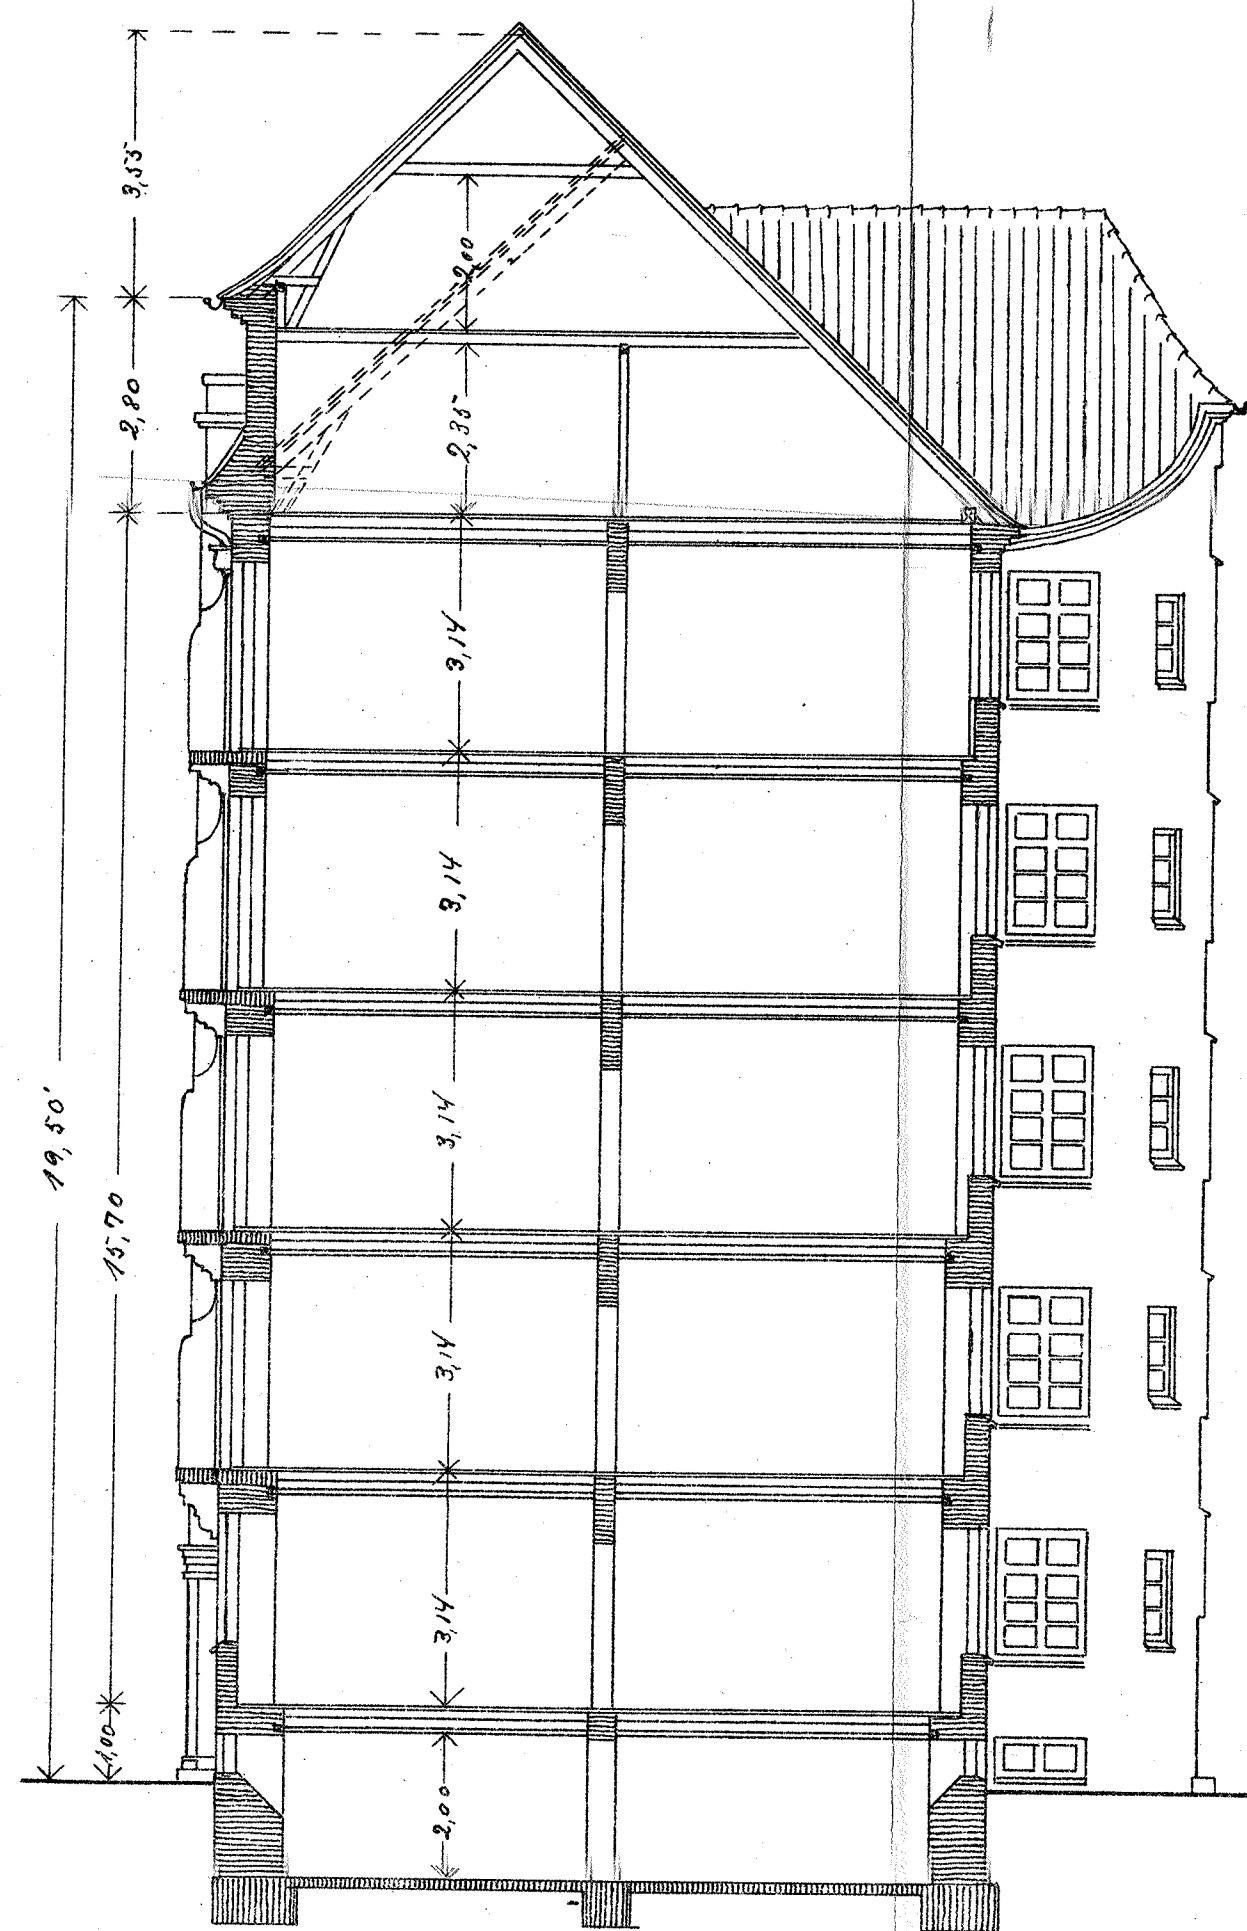


SNIT Gennem MIDPARTI
MOD EJDERSTEDG.

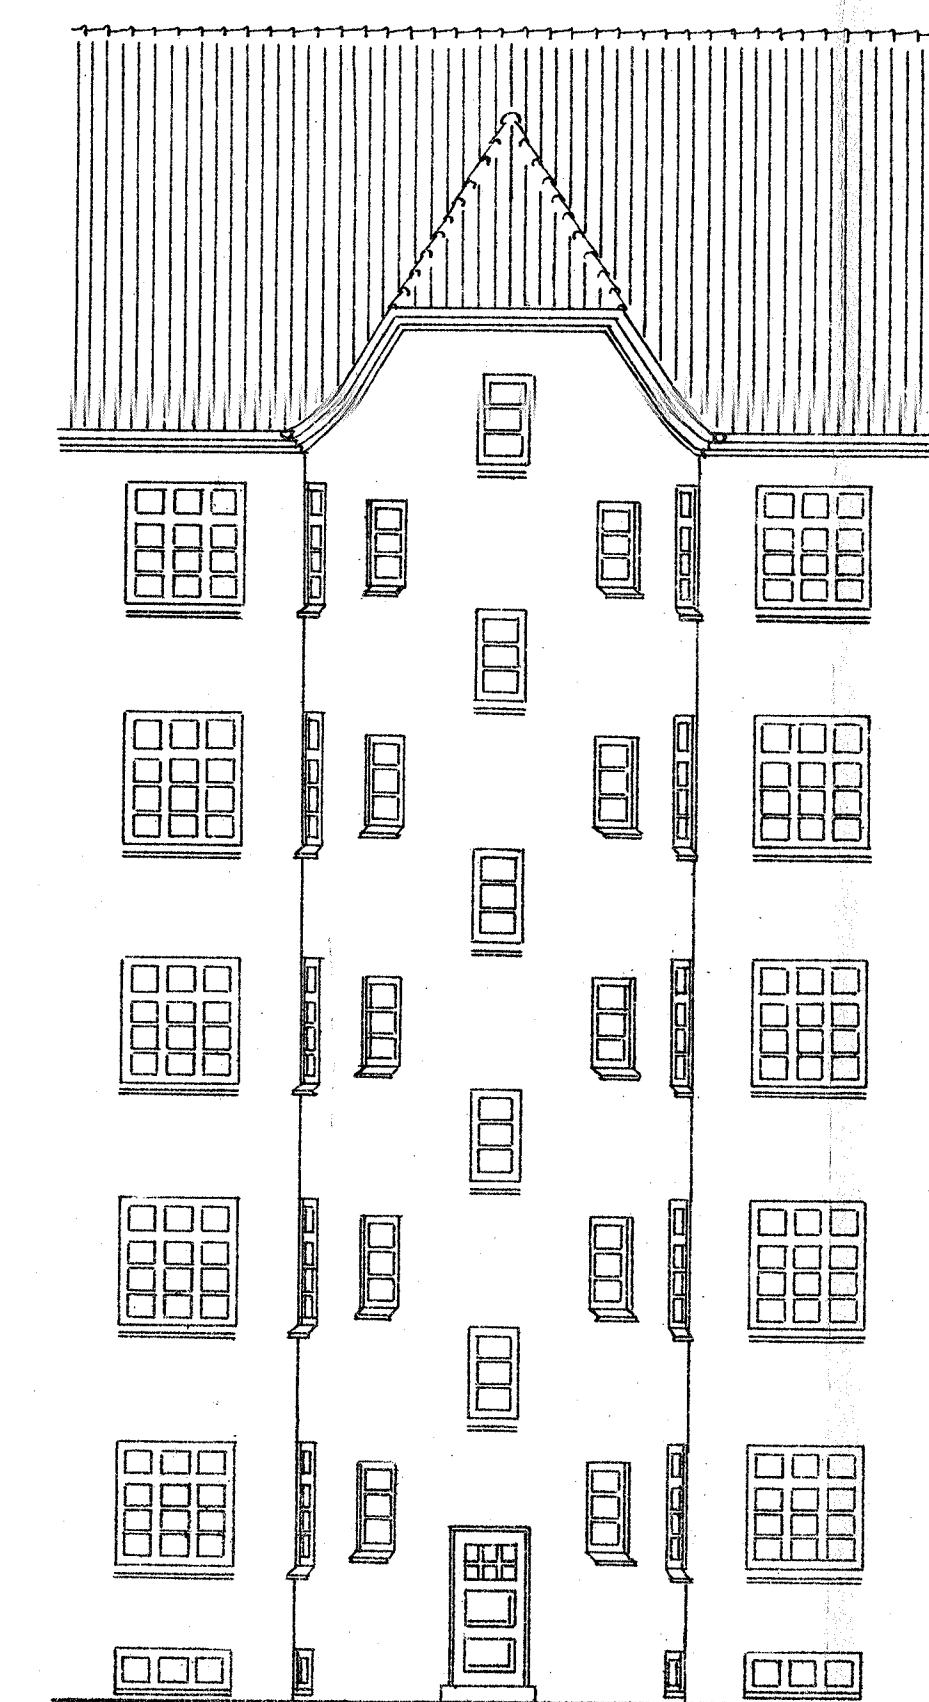

MOD GAARDEN

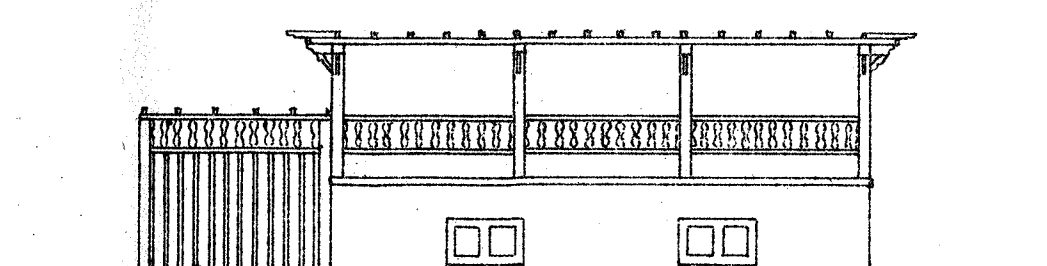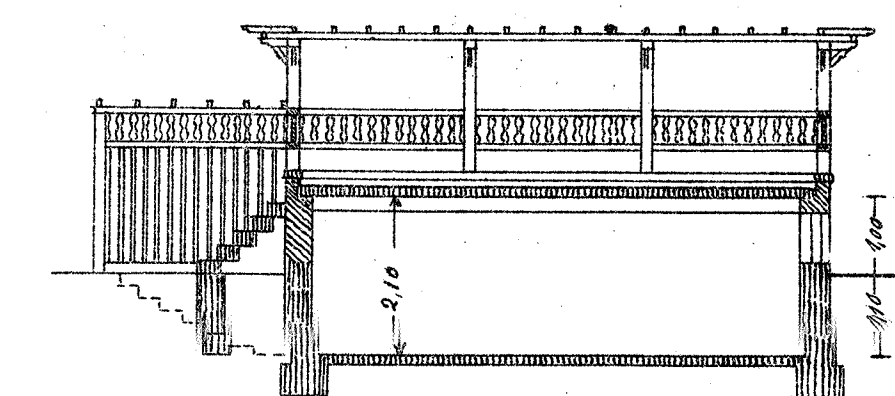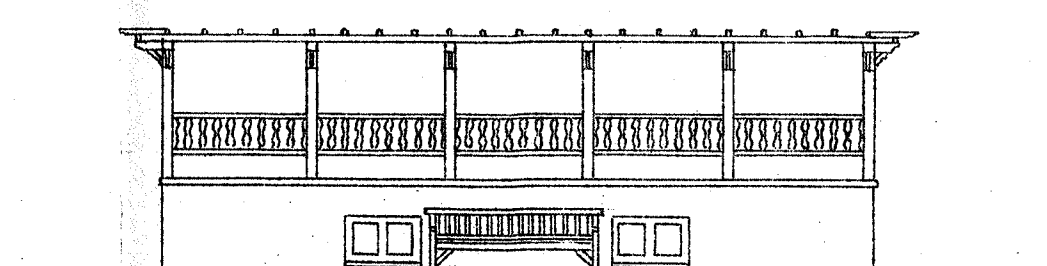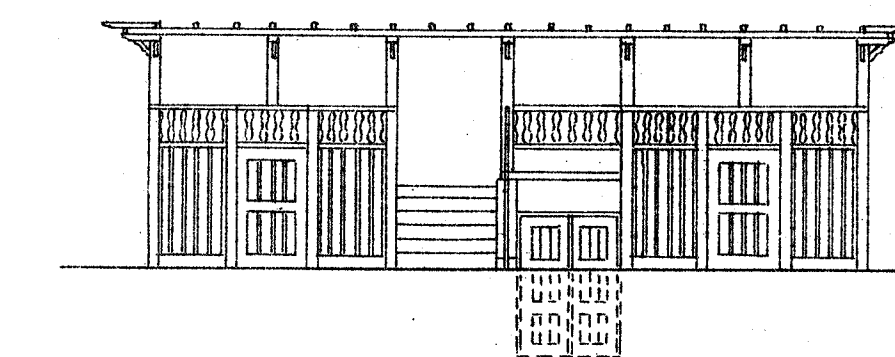

CYCLESTALD MED TØRRESTATIVER

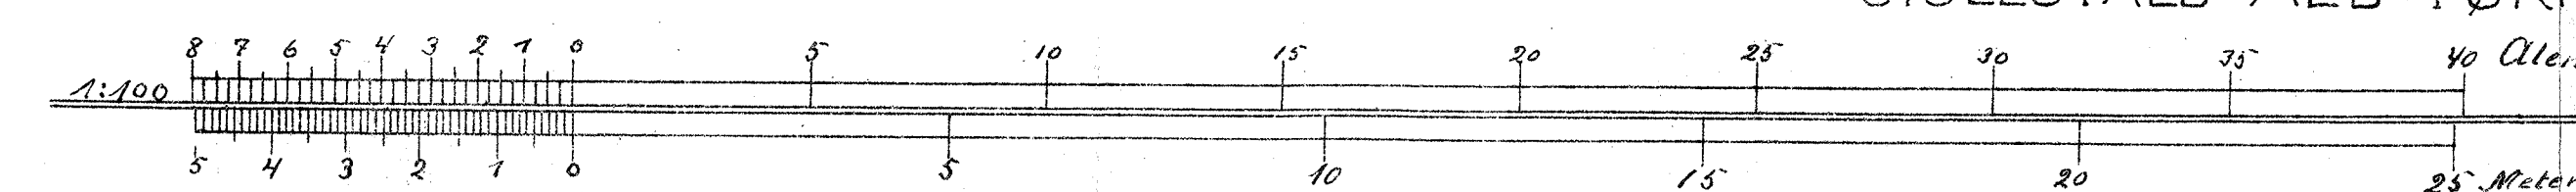

DE 293/172/1/1

29
7 28/9
Hans Jørgen Sørensen
Gl. Højsgade 6 Tlf. 5438
6-1-1917